


Voorgevel
1 : 50

Rechterzijgevel
1 : 50

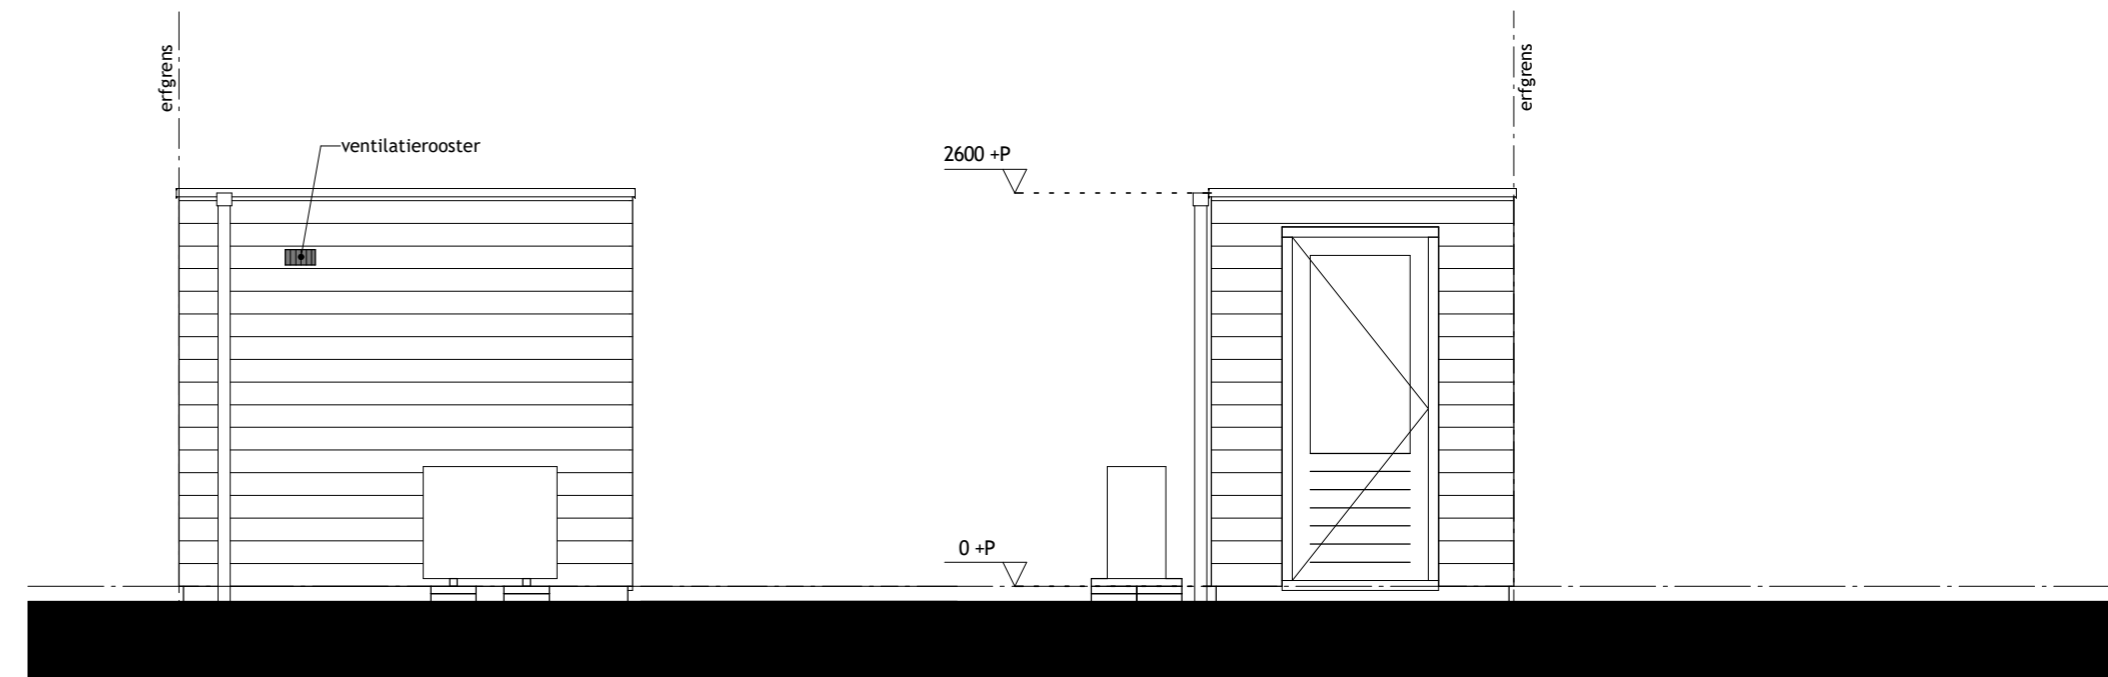


Voorgevel
1 : 50

Rechterzijgevel
1 : 50




Achtergevel
1 : 50

Linkerzijgevel
1 : 50

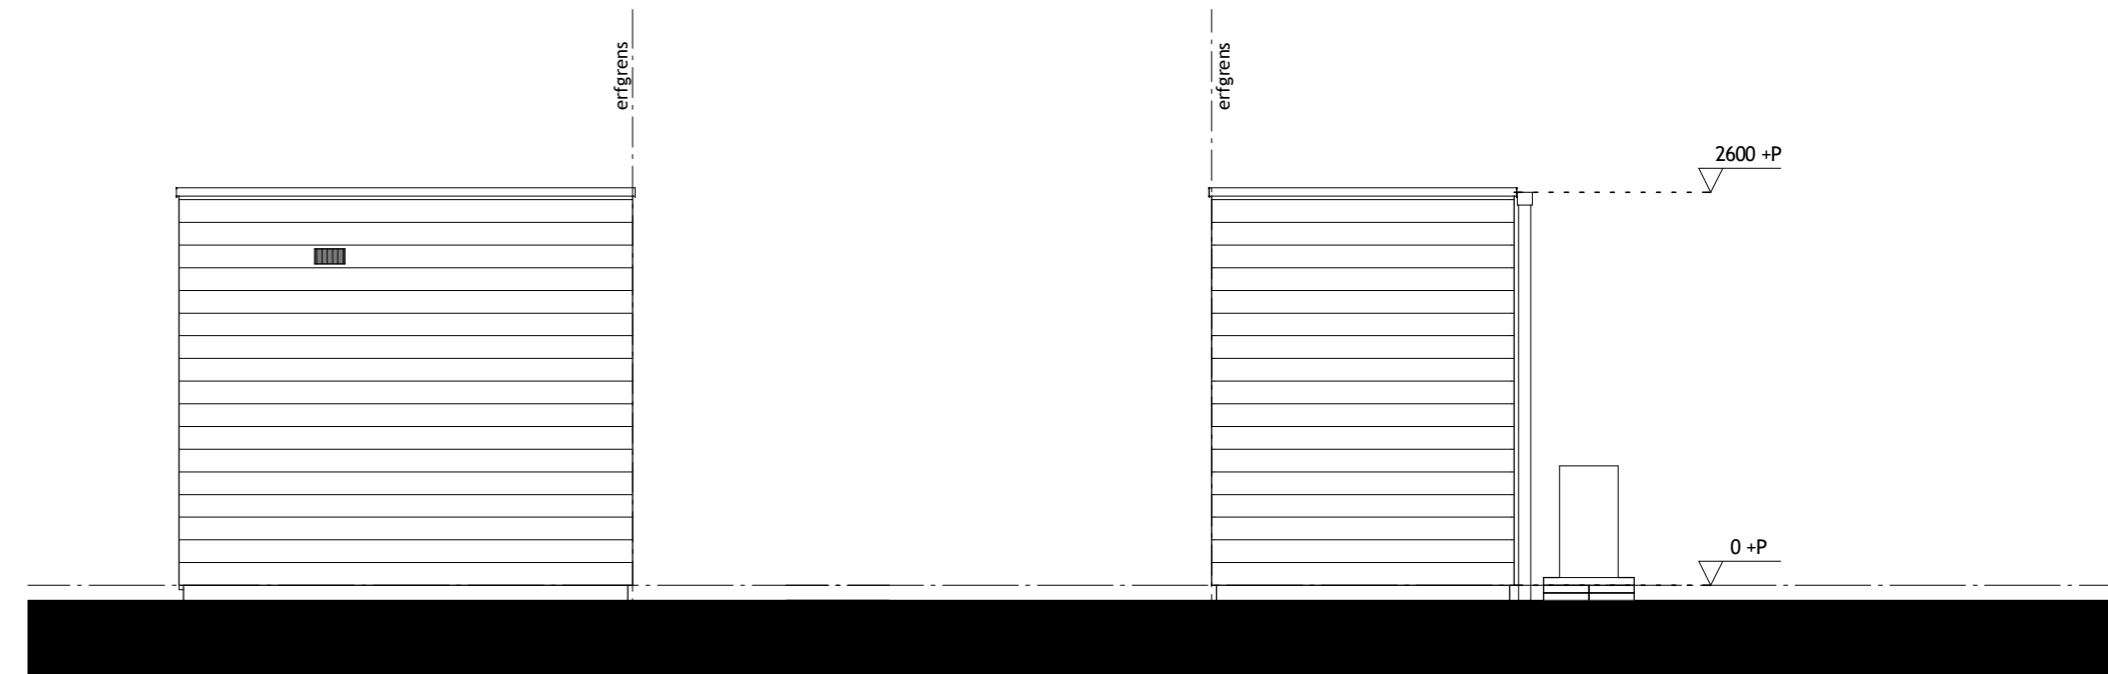


Achtergevel
1 : 50

Linkerzijgevel
1 : 50

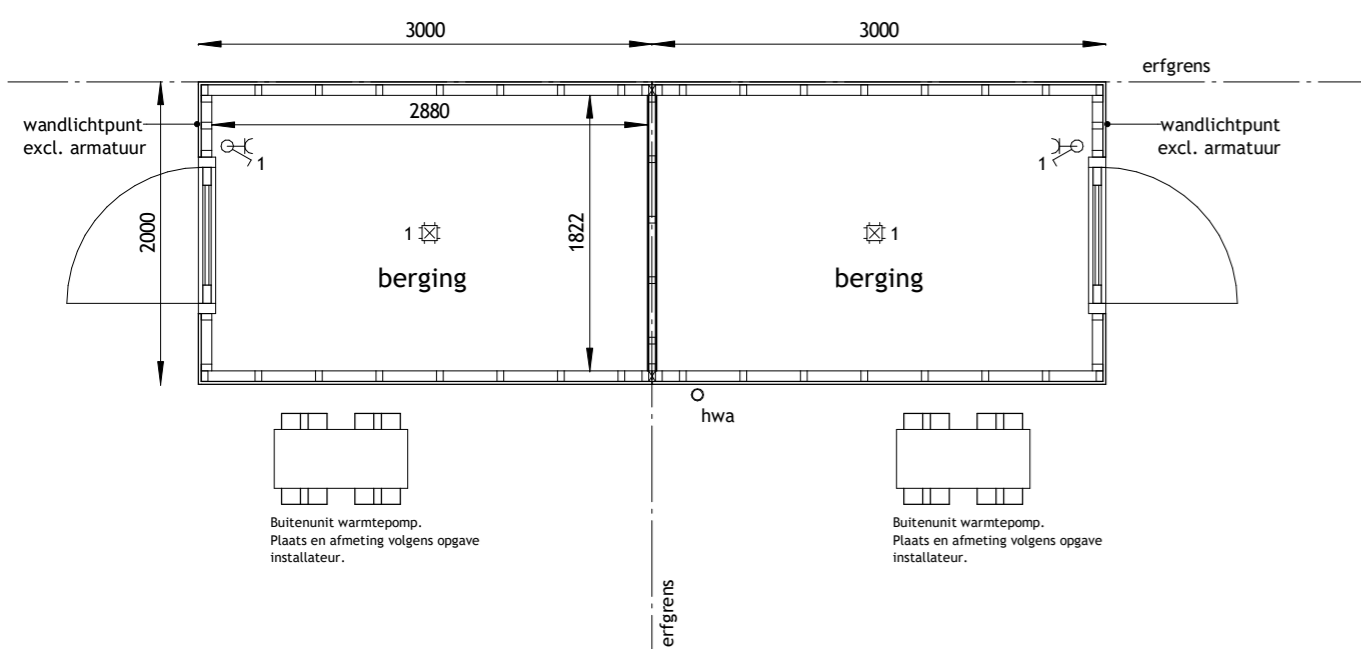

Begane grond
1 : 50

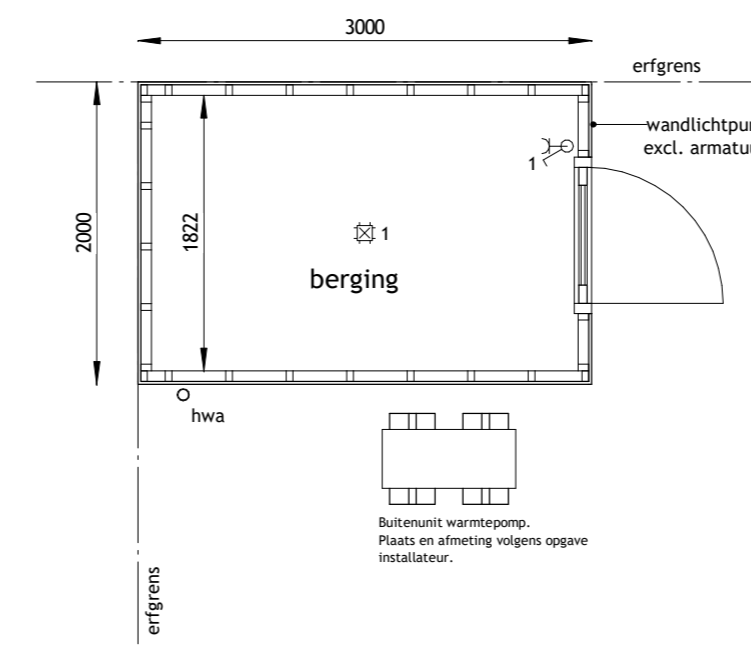

Begane grond
1 : 50

	Plafondlichtpunt
	Enkelpolige schakelaar
	Enkele wandcontactdoos
hwa	PVC hemelwaterafvoer

De elektra voorzieningen worden als opbouw uitgevoerd.

Maatvoering in de plattegronden zijn 'circa' maten.
Leidingen en kanalenverloop conform opgave installateur.
Elektra wordt conform opgave installateur uitgevoerd.
Aantallen en plaats aansluitpunten / schakelaars indicatief.

- voor positie buitenbergingen zie situatietekening VK-00-01

verkooptekening Buitenbergingen

Project naam:
Molenweide, fase C en D
Krimpen aan de Lek.

JANSSEN & JONG
projectontwikkeling



Datum:
06-04-2020
Formaat:
A2
Tekening nummer:
VK-00-02

Bouwnummers:

Dubbel << >> Enkel