





Type A
bouwnr.: 01

voorgevel
1 : 100

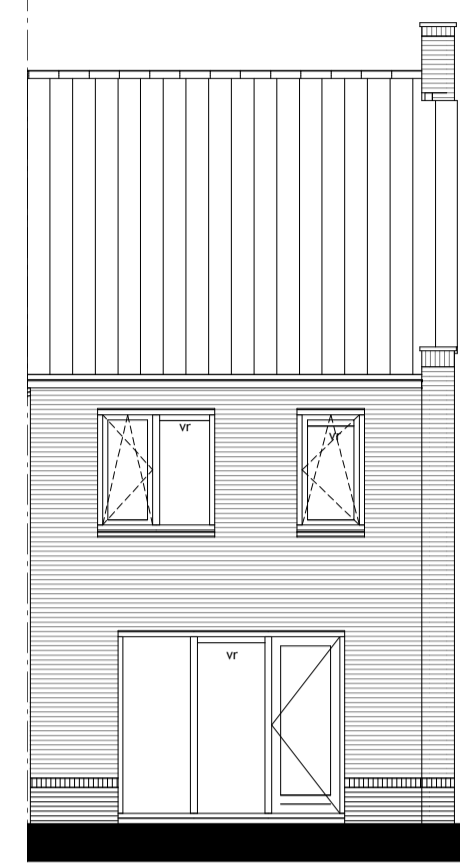


Type A
bouwnr.: 01

achtergevel
1 : 100

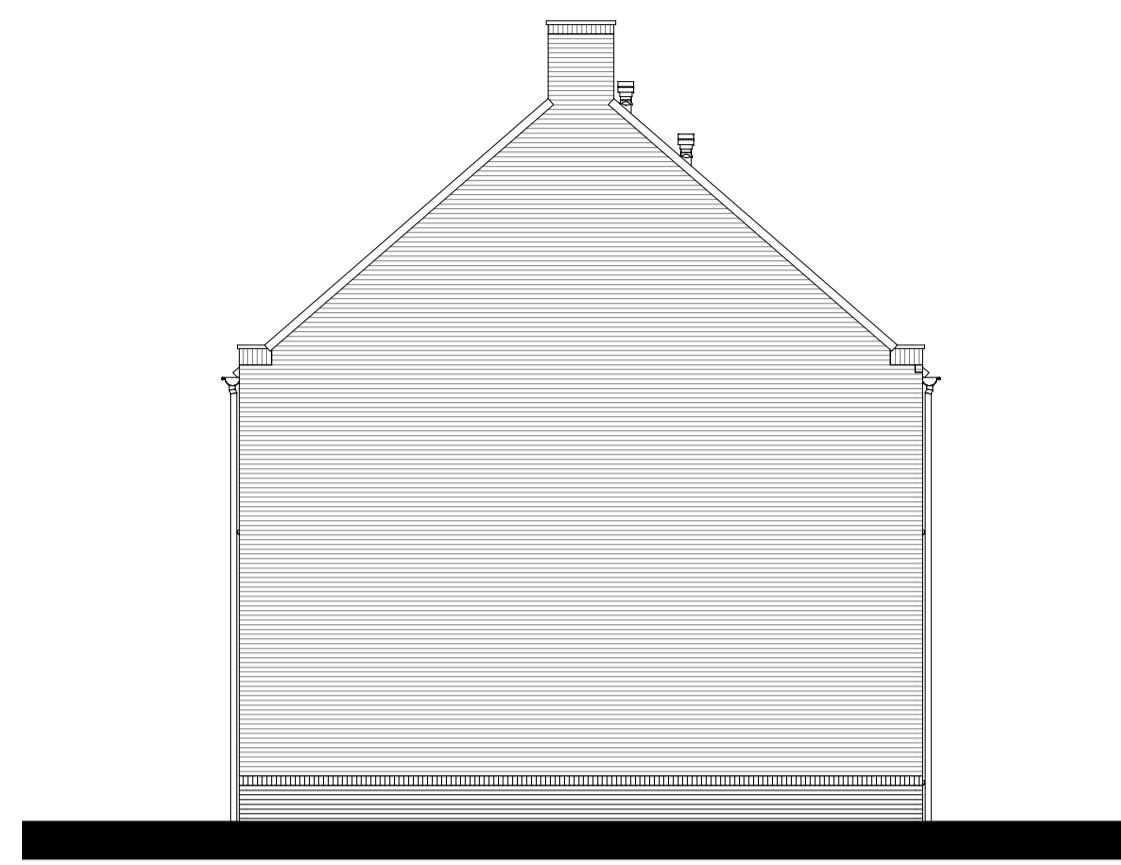


Type A
bouwnr.: 01

linkergevel
1 : 100

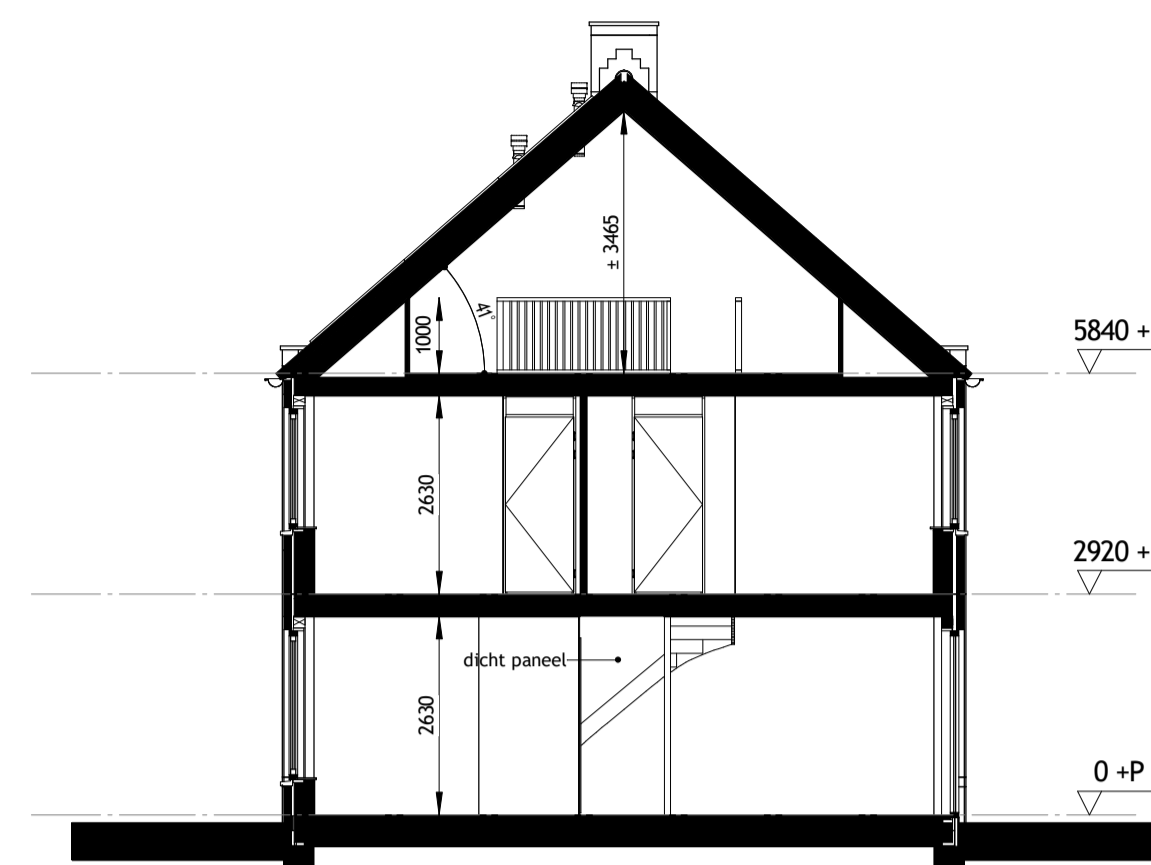


Type A
bouwnr.: 01

doorsnede A-A
1 : 100

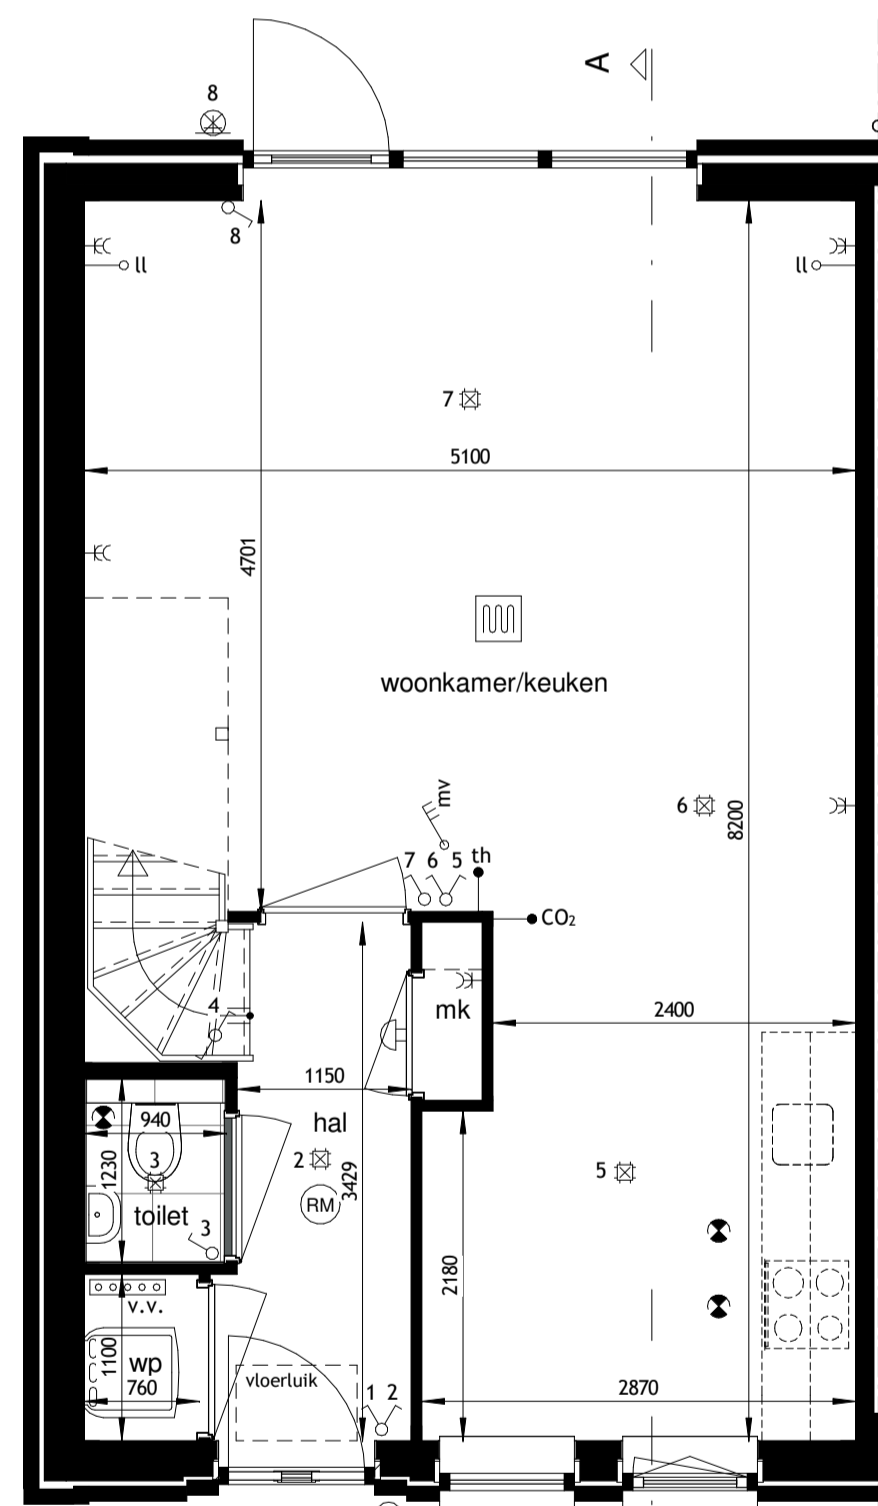


Type A
bouwnr.: 01

begane grond
1 : 50

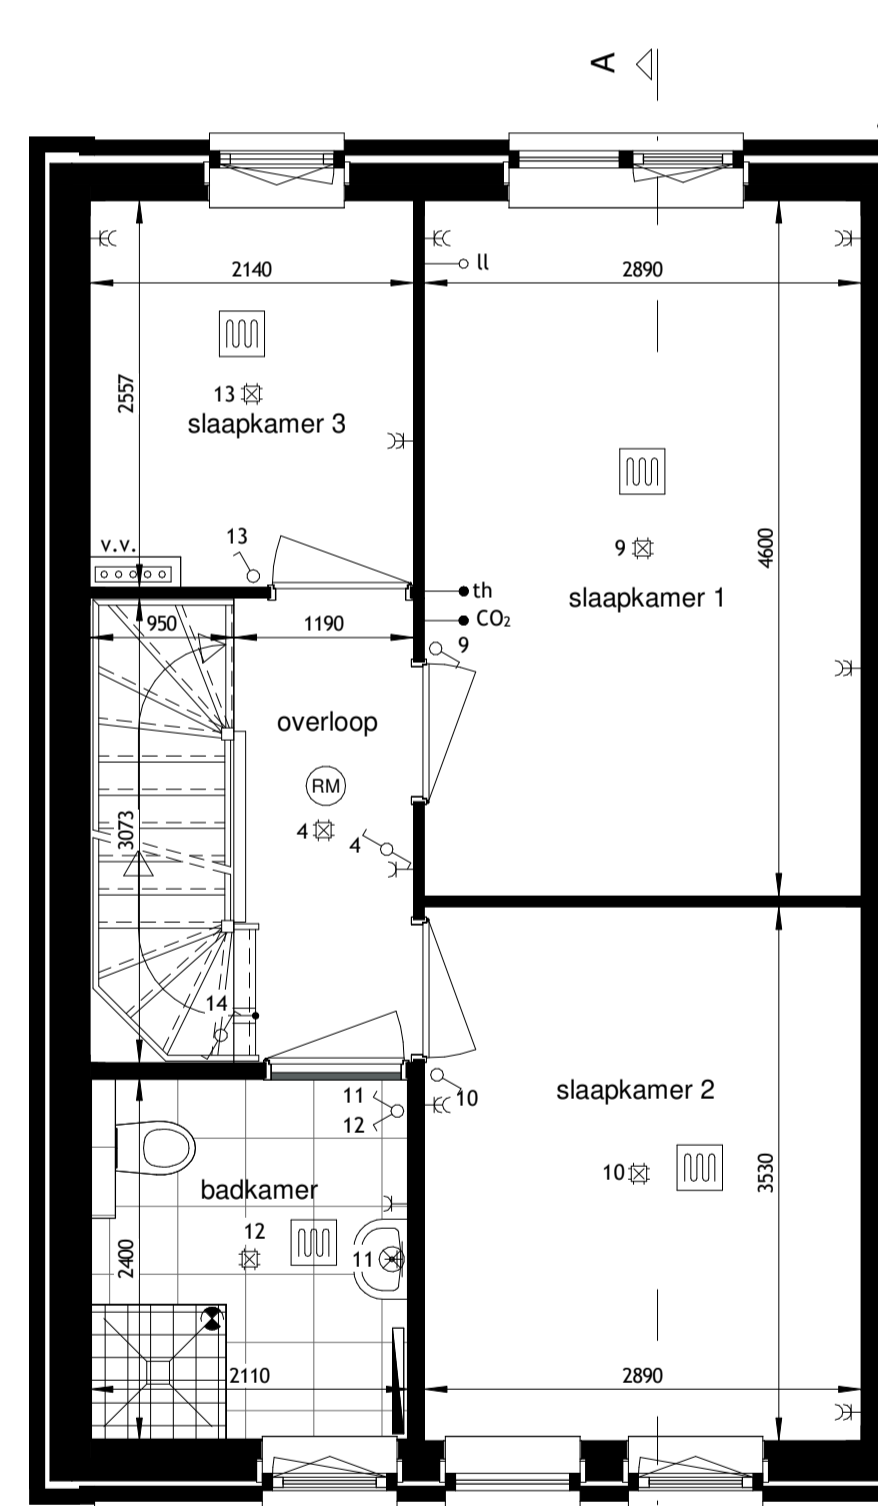


Type A
bouwnr.: 01

eerste verdieping
1 : 50

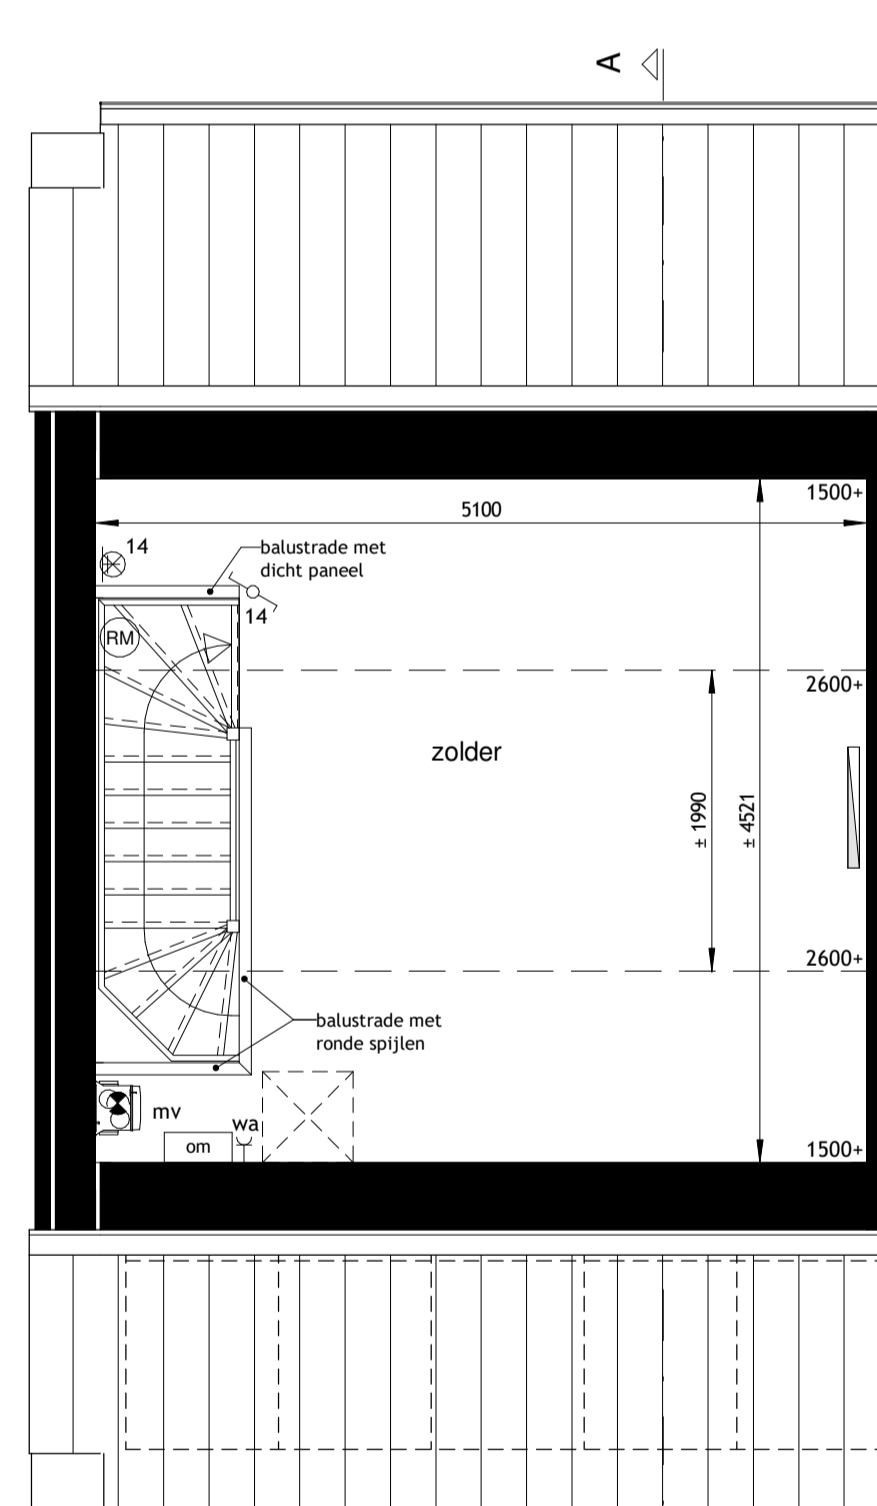

Type A
bouwnr.: 01

tweede verdieping
1 : 50

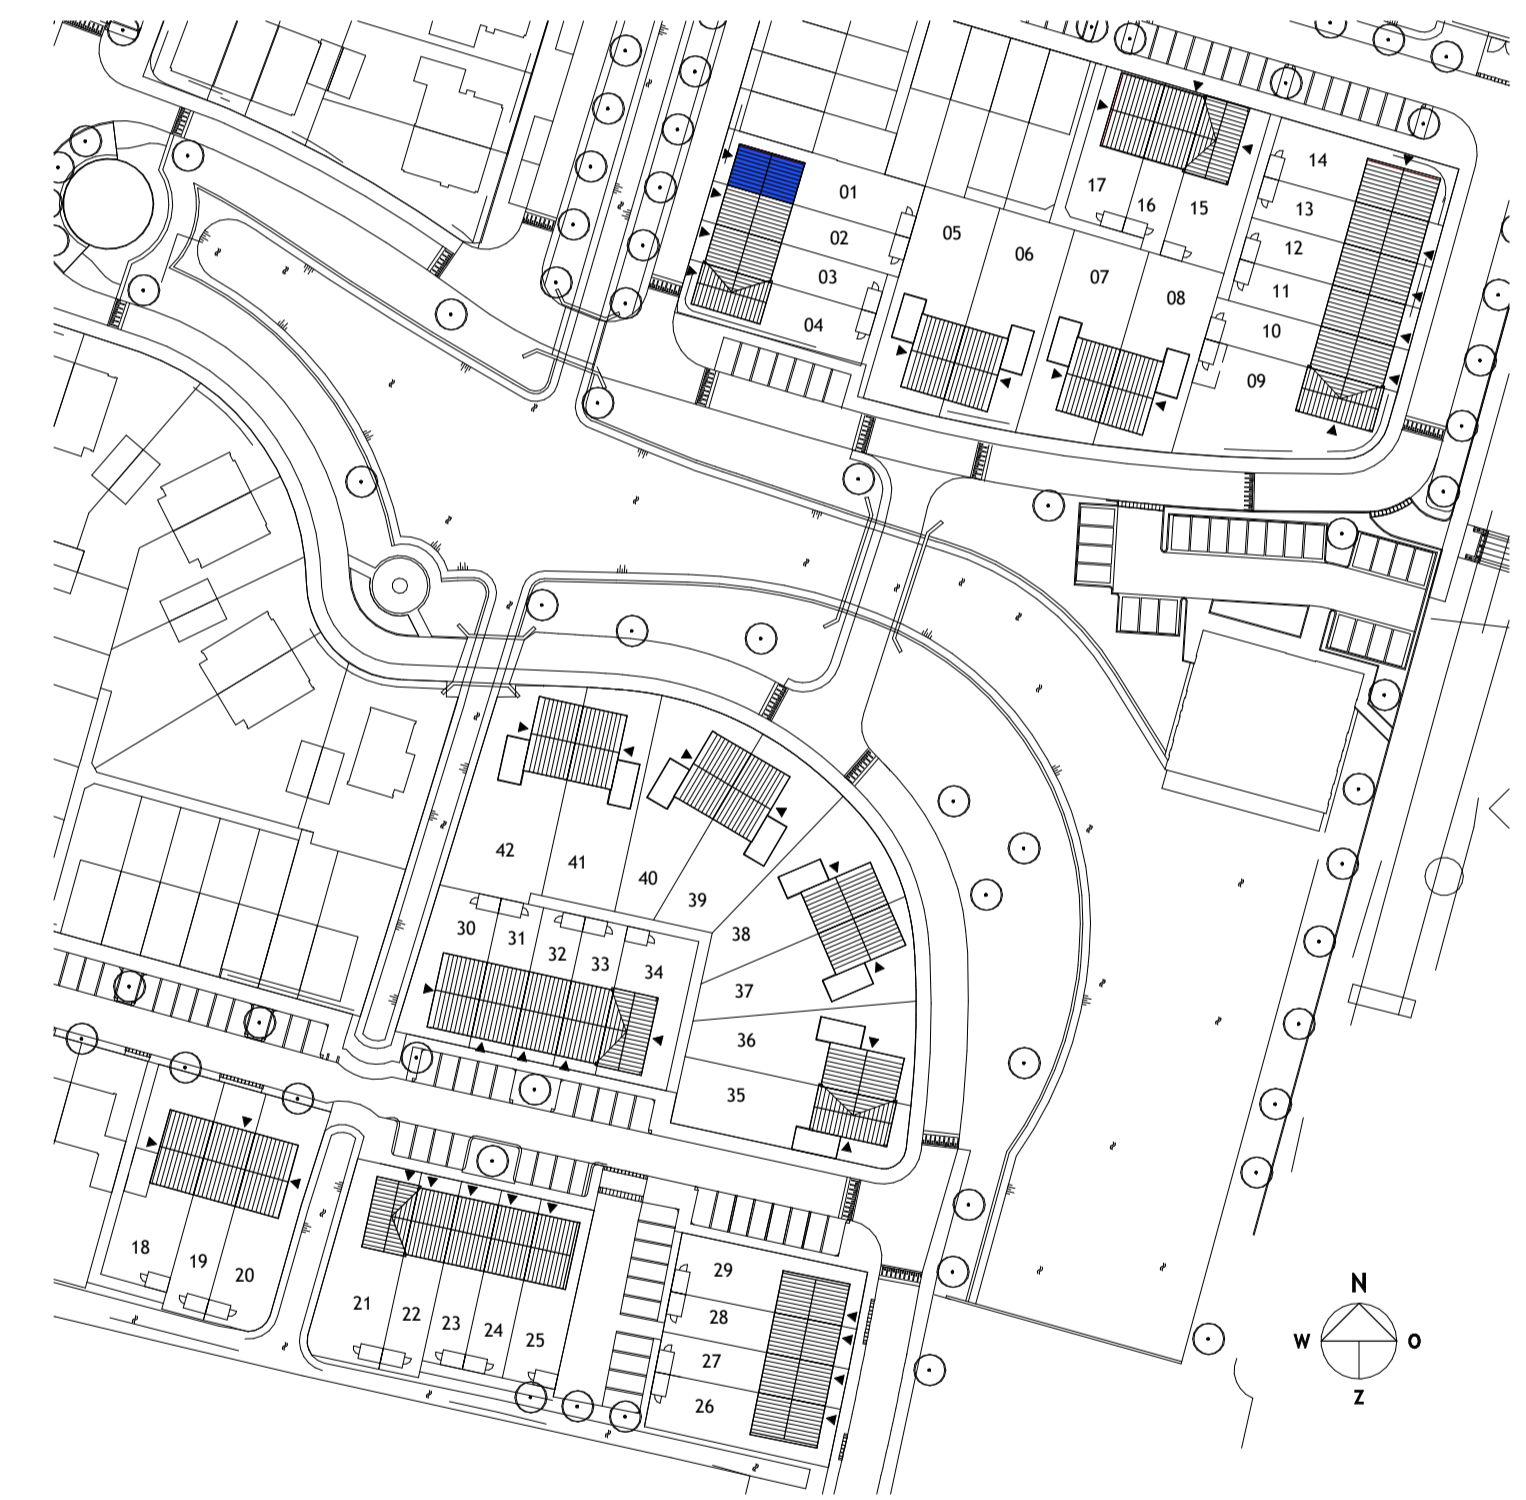

renvooi			
	entree woning		afvoerventiel mechanische ventilatie, positie indicatief
	plafondlichtpunt		voordeurbet
	wandlichtpunt		voordeurbet
	enkelpolige schakelaar		opstelplaats warmtepomp (verwarming / warm water)
	wisselschakelaar		mechanische ventilatie-box
	bediening mechanische ventilatie		vloerverdelers voor vloerverwarming
	th aansluitpunt thermostaat (master/slave)		omvormer PV panelen
	woonkamer = master		dubbele wandcontactdoos
	hoofdslaapkamer = slave		loze leiding (onbedraad)
	(badkamer volgt thermostaat woonkamer)		rookmelder
	CO ₂ sensor		enkele wcd tbv wasmachine
	wa opstelplaats wasautomaat		ventilatirooster
	opstelplaats kooktoestel		zonnepanelen indicatief, aantal panelen-positie conform EPG berekening en uitvoering aannemer

Maatvoering is indicatief en exclusief wand-, plafond-, en vloerwerk. Leidingen en kanalenverloop conform opgave installateur. Elektra wordt conform opgave installateur uitgevoerd. Aantallen en plaats aansluitpunten / schakelaars indicatief. Technische installaties worden conform opgave installateur uitgevoerd.

verkooptekening Type A

Project naam: Molenweide, fase C en D
Krimpen aan de Lek.

JANSSEN JONG
projectontwikkeling

Datum: 06-04-2020
Formaat: A1
Tekening nummer: VK-01-02

Bouwnummers: 01