




Type C
bouwnr.: 04
voorgevel
1 : 100

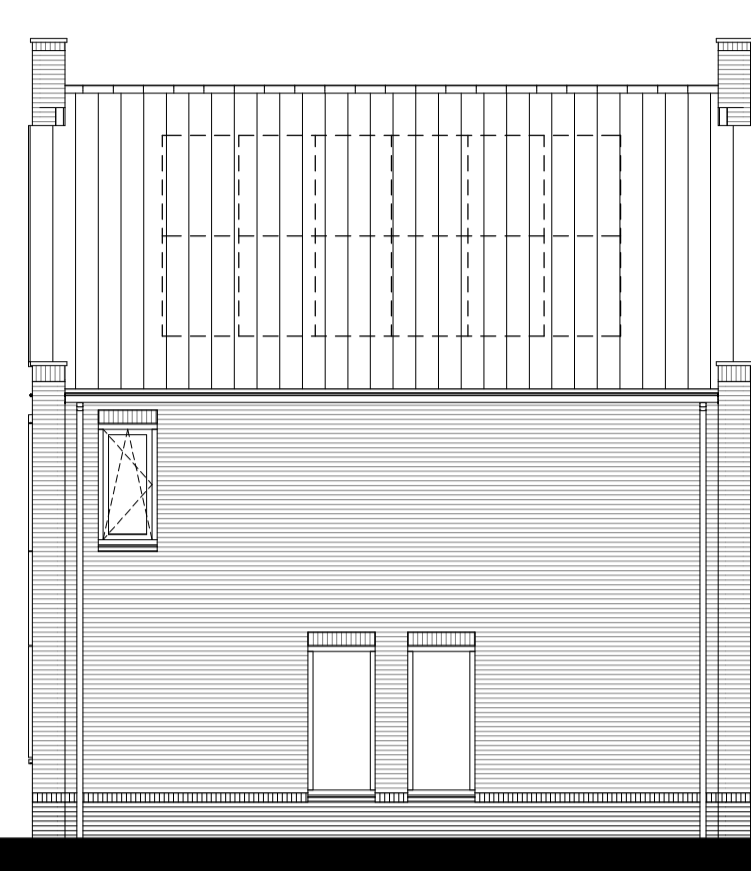


Type C
bouwnr.: 04
rechtergevel
1 : 100

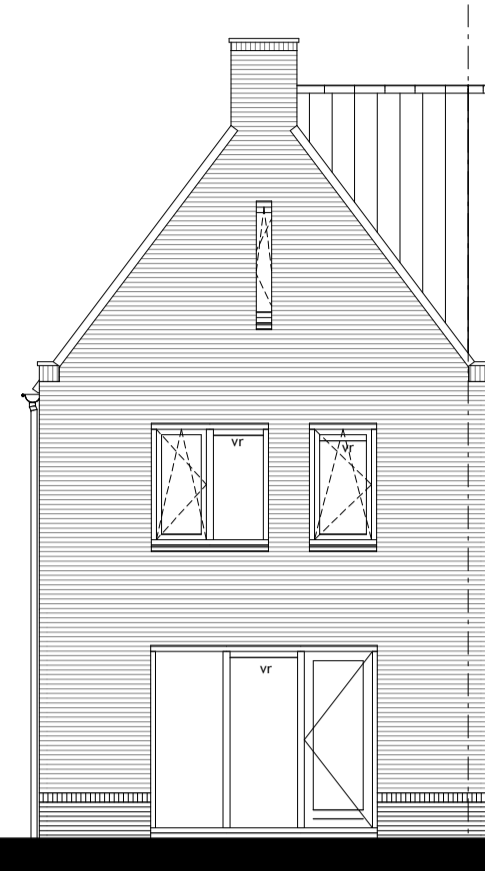


Type C
bouwnr.: 04
achtergevel
1 : 100

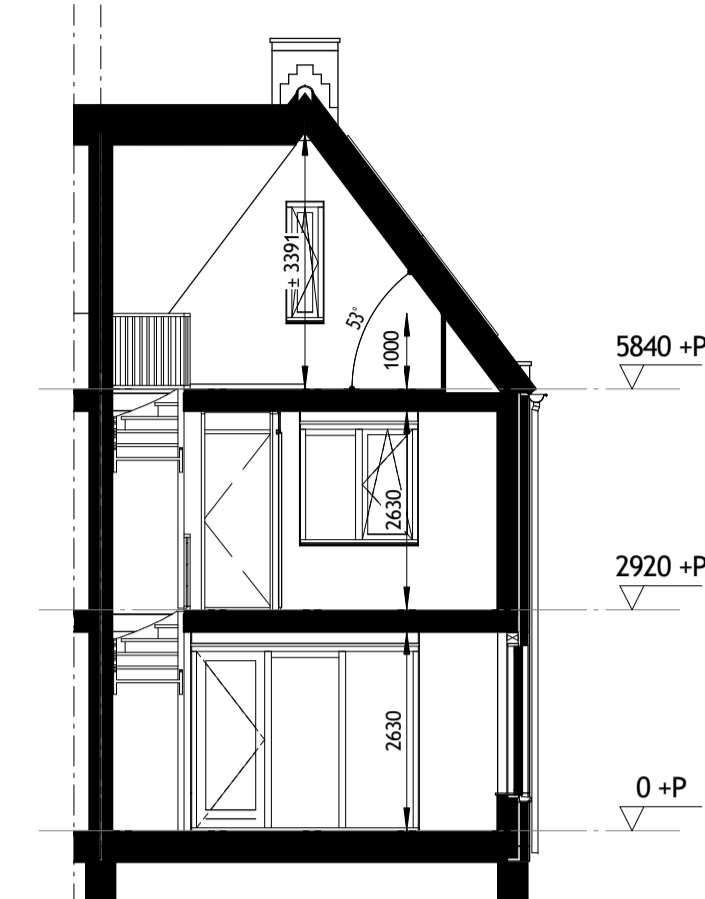


Type C
bouwnr.: 04
doorsnede C-C
1 : 100

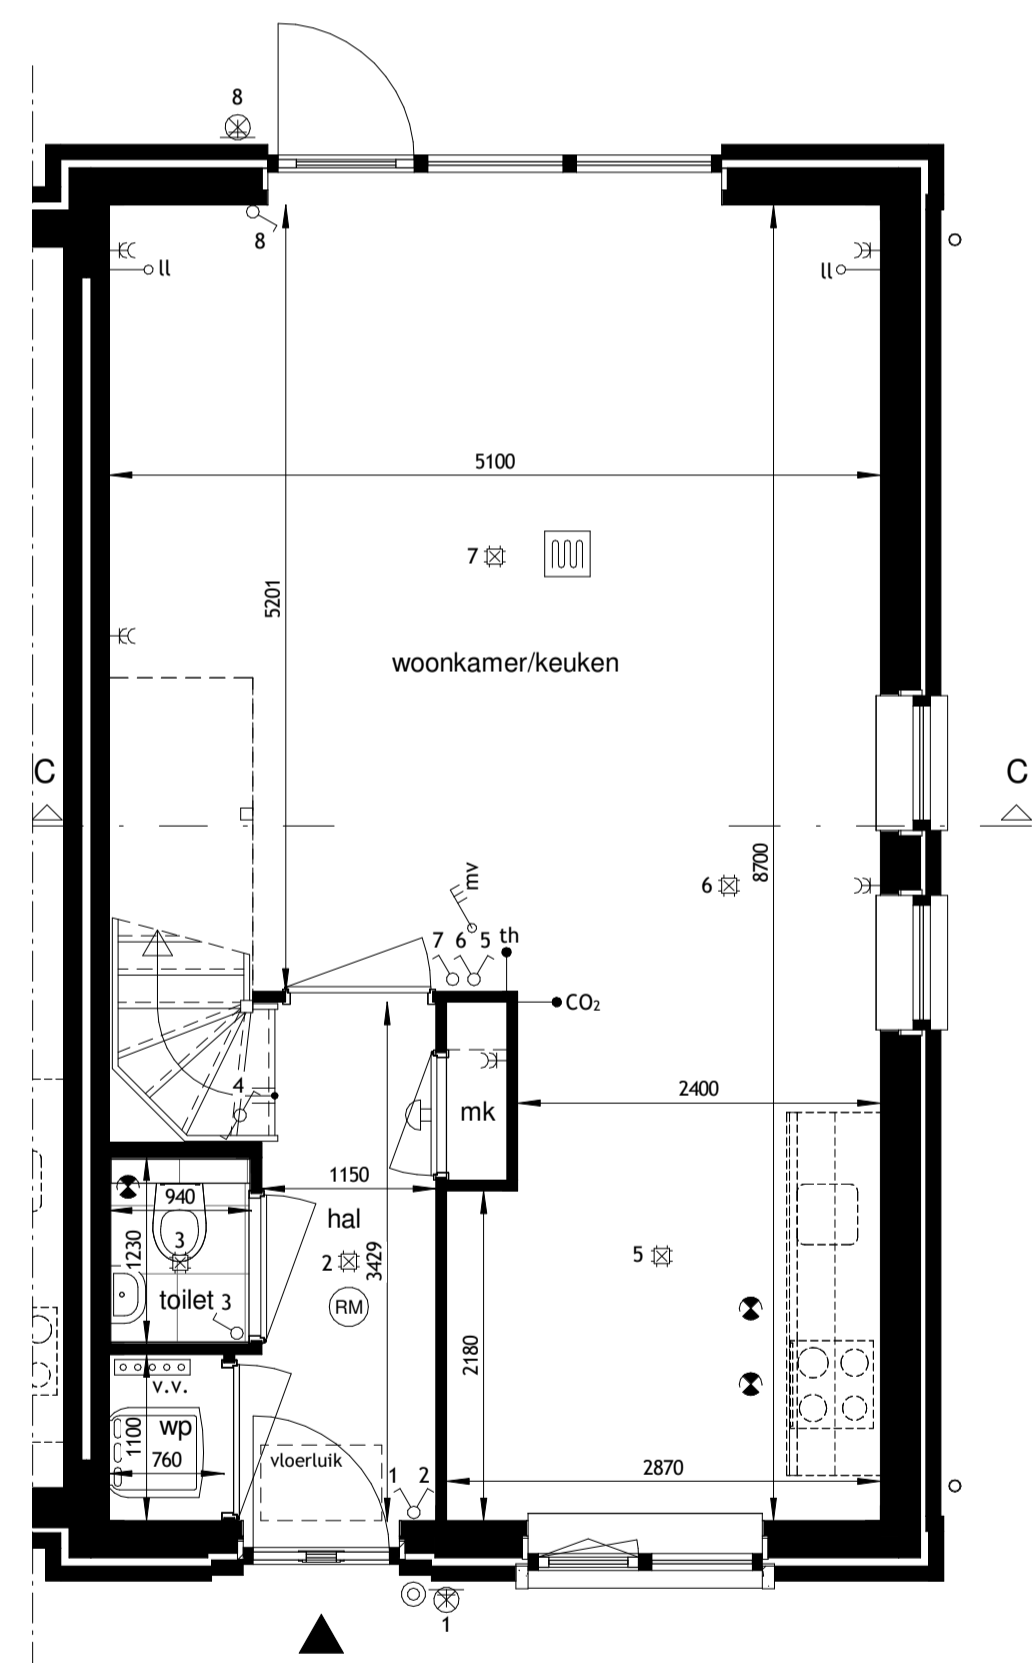

Type C
bouwnr.: 04
begane grond
1 : 50

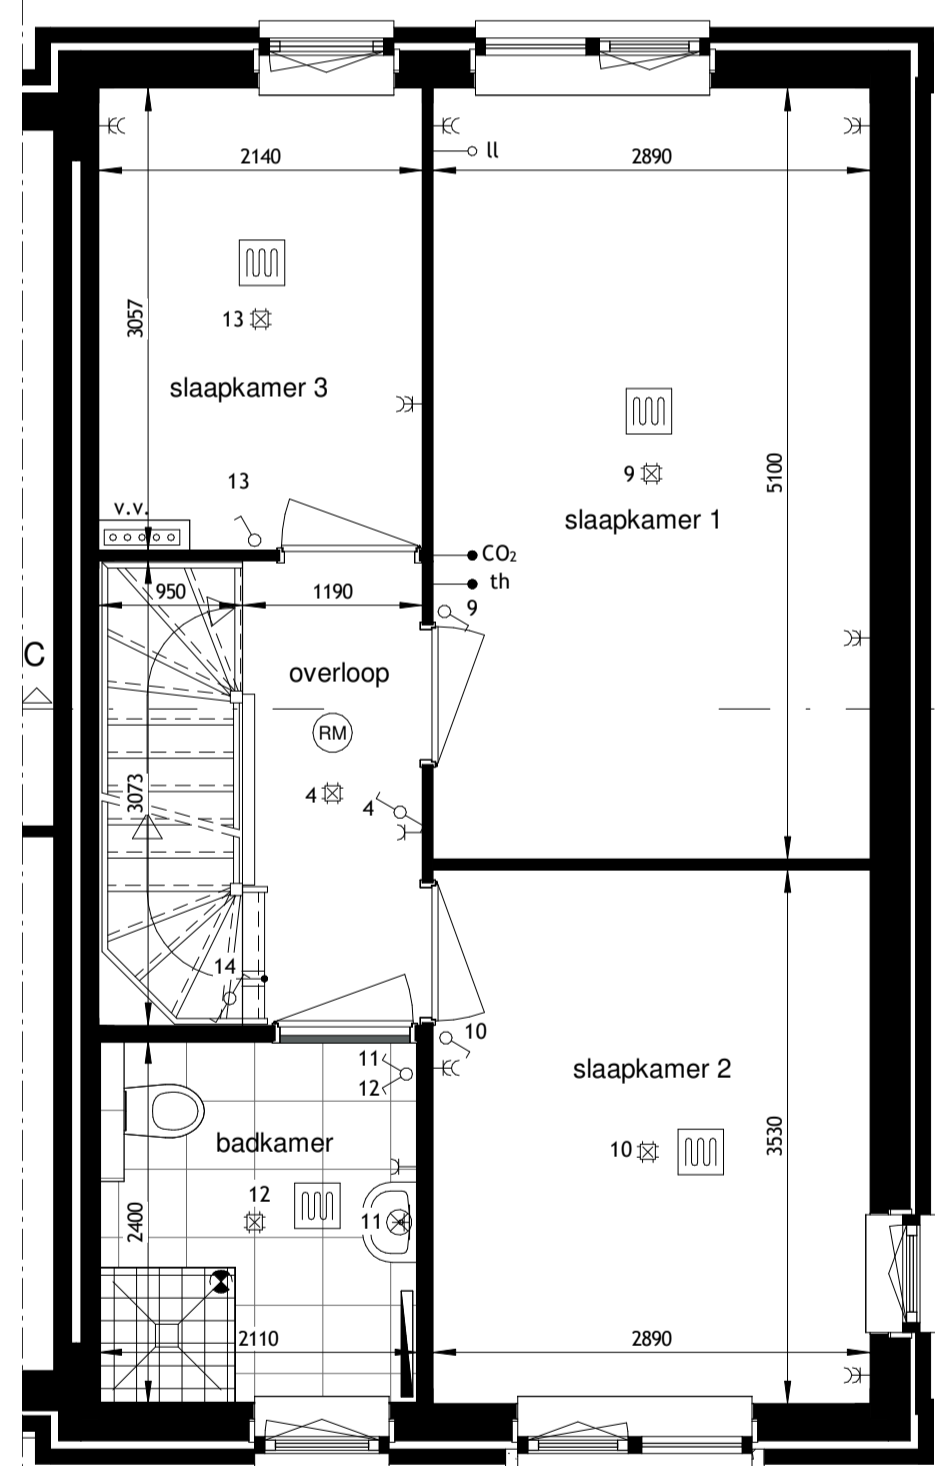

Type C
bouwnr.: 04
eerste verdieping
1 : 50

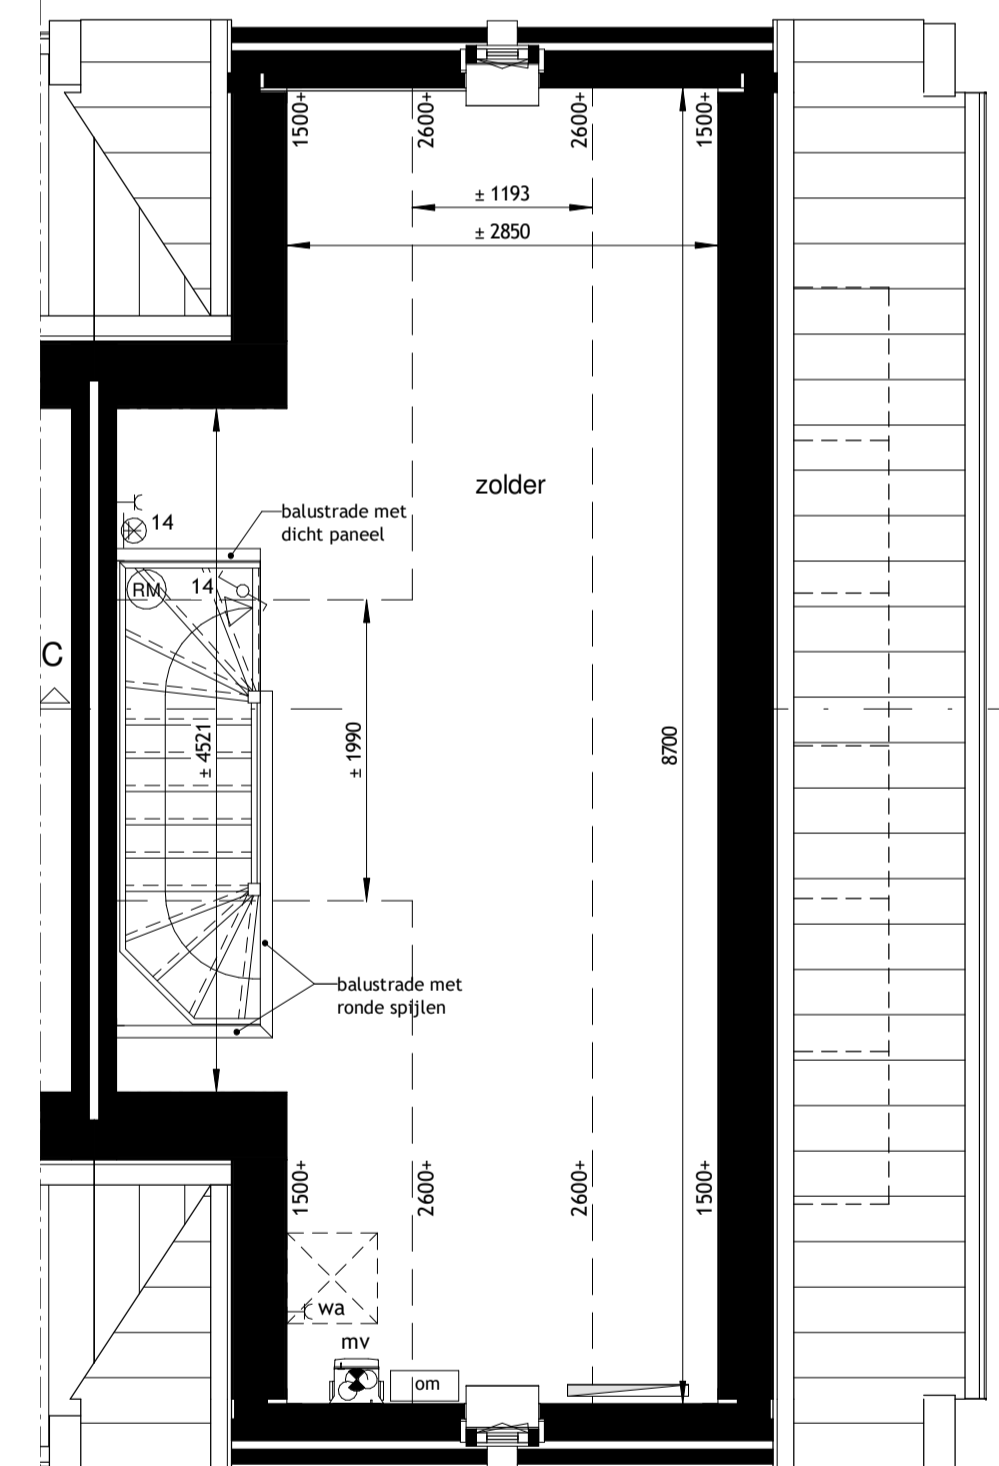

Type C
bouwnr.: 04
tweede verdieping
1 : 50



renvooi			
	entree woning		afvoerventiel mechanische ventilatie, positie indicatief
	plafondlichtpunt		voordeurbel
	wandlichtpunt		voordeurbel
	enkelpolige schakelaar		opstelplaats warmtepomp (verwarming / warm water)
	wisselschakelaar		mechanische ventilatie-box
	bediening mechanische ventilatie		vloerverdelers voor vloerverwarming
	th aansluitpunt thermostaat (master/slave)		vloerverwarming
	woonkamer = master		omvormer PV panelen
	hoofdslaapkamer = slave		elektrische handdoekradiator
	(badkamer volgt thermostaat woonkamer)		elektrische radiator (zolder)
	dubbele wandcontactdoos		enkele wcd tbv wasmachine
	enkele wandcontactdoos		wa opstelplaats wasautomat
	loze leiding (onbedraad)		opstelplaats kooktoestel
	rookmelder		deurkozijn + deur
	CO ₂ sensor		ventilatierooster
	wa		zonnepanelen indicatief, aantal panelen-positie conform EPG berekening en uitvoering aannemer

Maatvoering is indicatief en exclusief wand-, plafond-, en vloerafwerking.
Leidingen en kanalenverloop conform opgave installateur.
Elektra wordt conform opgave installateur uitgevoerd.
Aantallen en plaats aansluitpunten / schakelaars indicatief.
Technische installaties worden conform opgave installateur uitgevoerd.

verkooptekening Type C

Project naam:
Molenweide, fase C en D
Krimpen aan de Lek.

JANSSEN JONG
projectontwikkeling

Datum: 06-04-2020
Formaat: A1
Tekening nummer: VK-01-04

Bouwnummers: 04