


Type C  
bouwnr.: 04

rechtergevel  
1 : 100


- 000.100 Uitbouw achtergevel 1,20m b.g.
- 000.200 Uitbouw achtergevel 2,40m b.g.

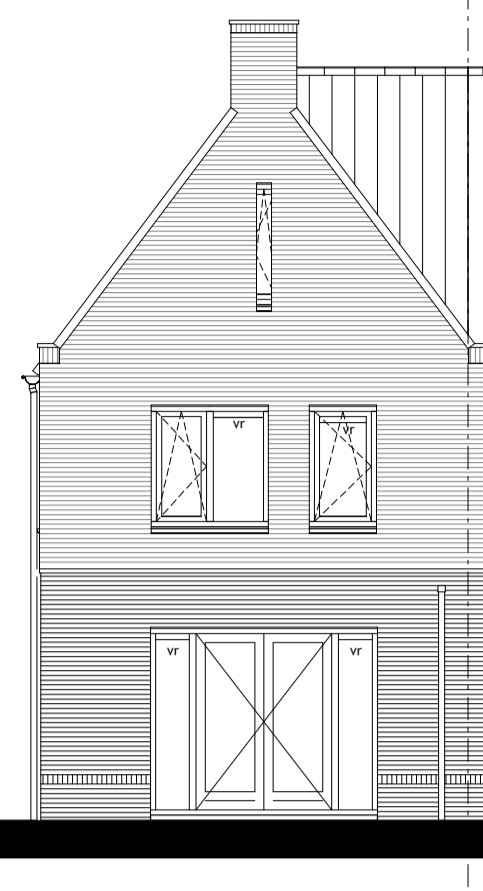

Type C  
bouwnr.: 04, 21

achtergevel  
1 : 100


- 000.100 Uitbouw achtergevel 1,20m b.g.
- 000.200 Uitbouw achtergevel 2,40m b.g.
- 000.500 Dubbele deuren in achtergevel

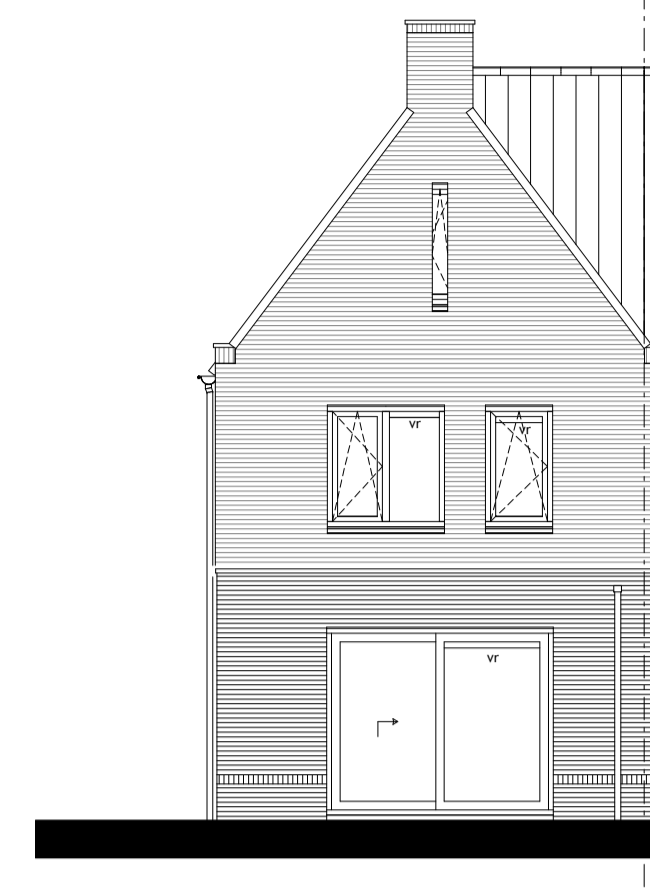

Type C  
bouwnr.: 04, 21

achtergevel  
1 : 100


- 000.100 Uitbouw achtergevel 1,20m b.g.
- 000.200 Uitbouw achtergevel 2,40m b.g.
- 000.550 Hefschuifpui in achtergevel

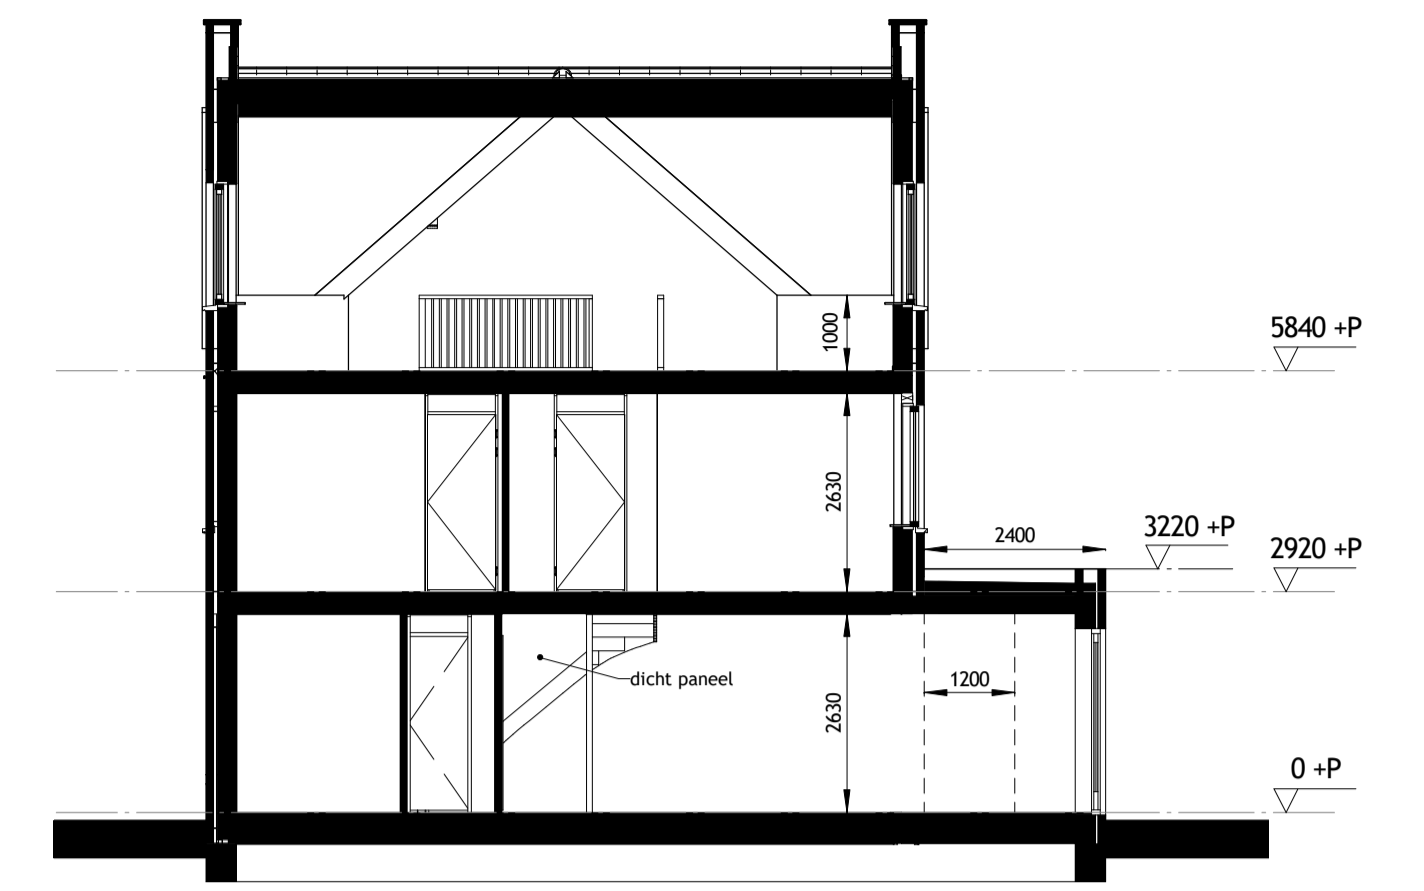

Type C  
bouwnr.: 04, 21

doorsnede G-G  
1 : 100


- 000.100 Uitbouw achtergevel 1,20m b.g.
- 000.200 Uitbouw achtergevel 2,40m b.g.

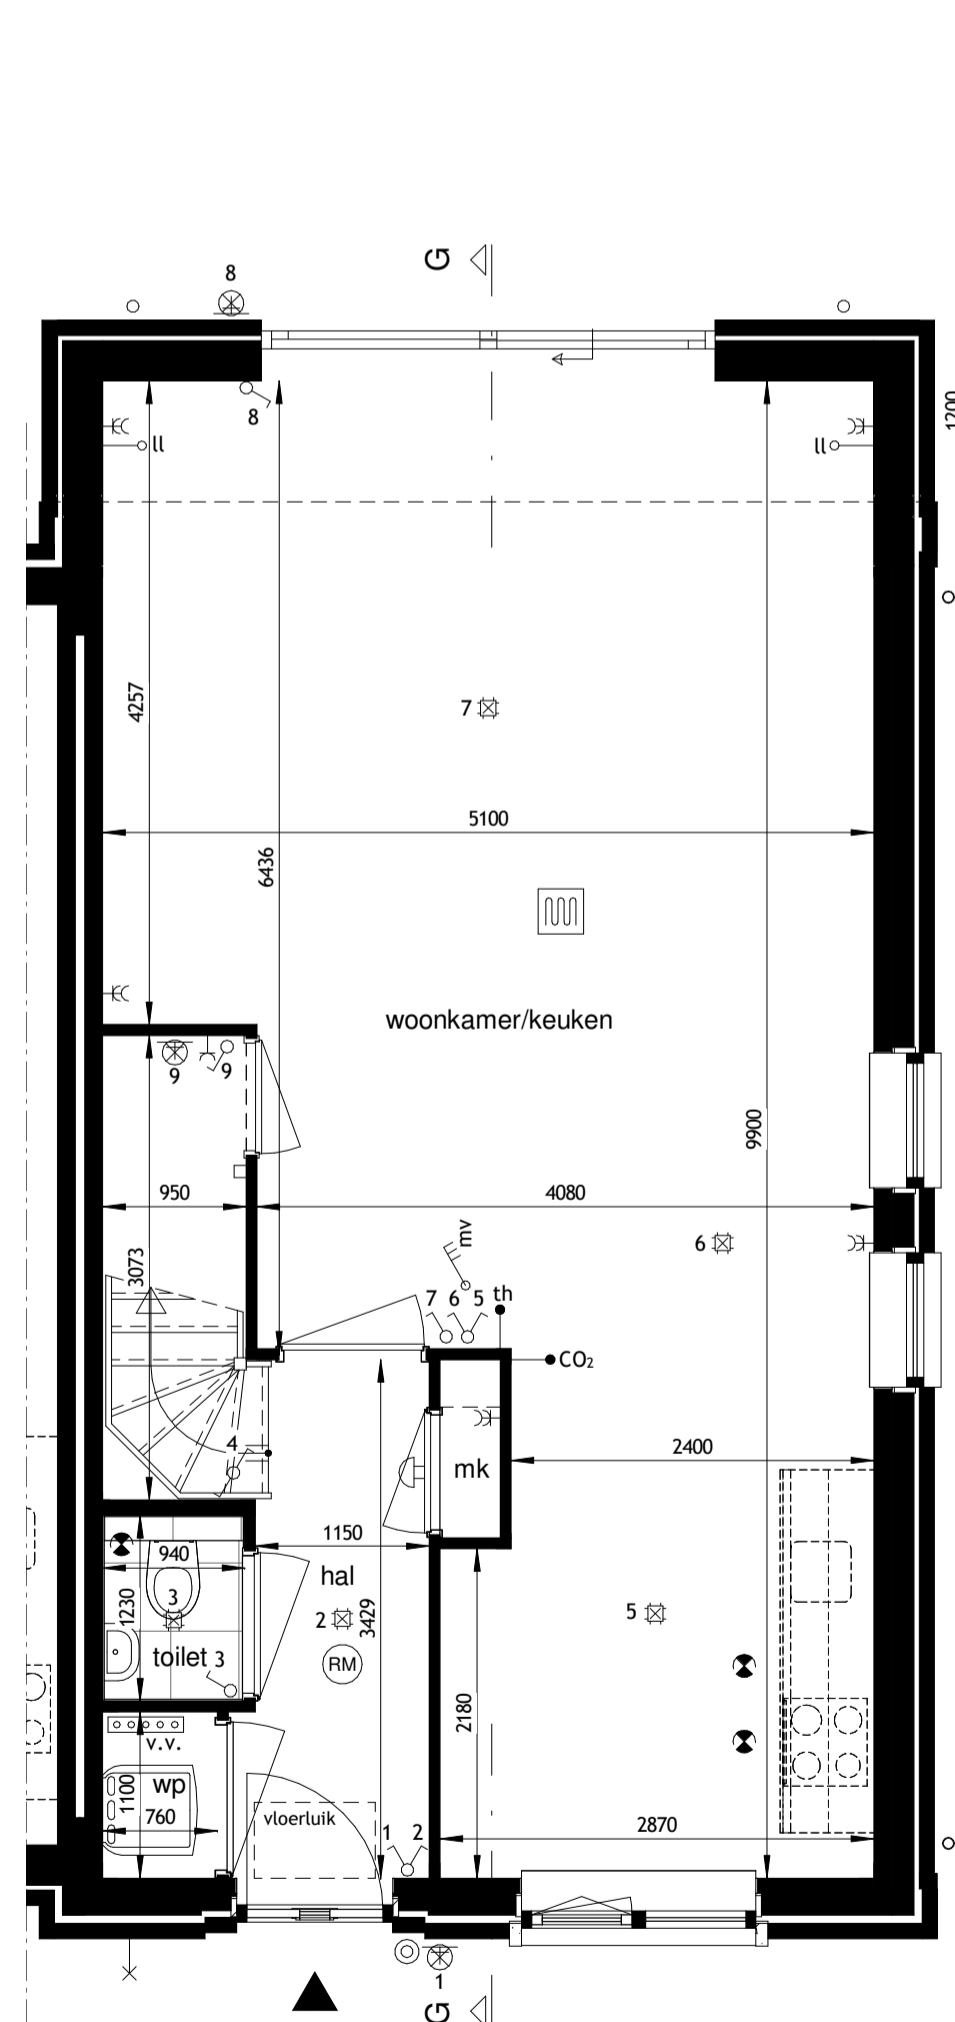

Type C  
bouwnr.: 04, 21

begane grond  
1 : 50

- 000.100 Uitbouw achtergevel 1,20m b.g.
- 200.265 Het creëren van een trapkast
- 000.550 Hefschuifpui in achtergevel
- 400.110 Buitenkraan aan de voorgevel

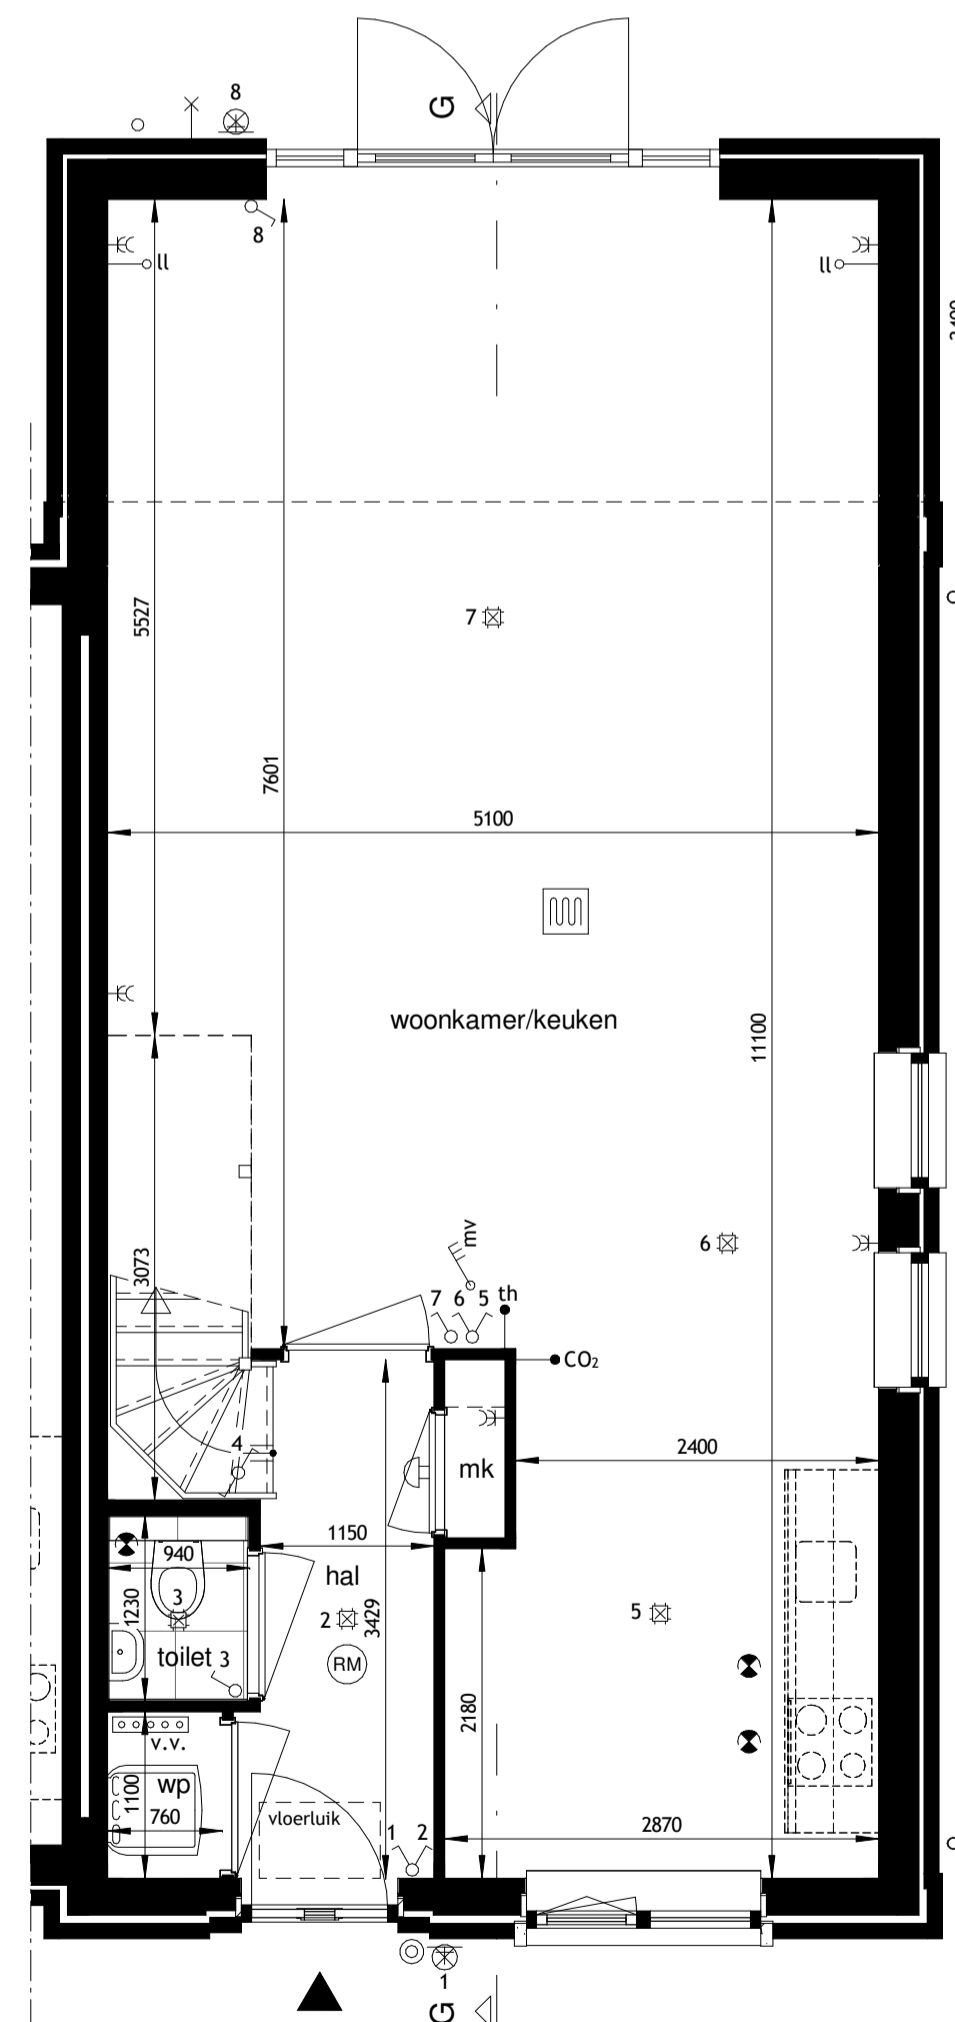

Type C  
bouwnr.: 04, 21

begane grond  
1 : 50

- 000.200 Uitbouw achtergevel 2,40m b.g.
- 000.500 Dubbele deuren in achtergevel
- 400.100 Buitenkraan aan de achtergevel



renvooi			
	entree woning		afvoerventiel mechanische ventilatie, positie indicatief
	plafondlichtpunt		voordeurbel
	wandlichtpunt		draknop voordeurbel
	enkelpolige schakelaar		opstelplaats warmtepomp (verwarming / warm water)
	wisselschakelaar		opstelplaats kooktoestel
	bediening mechanische ventilatie		mechanische ventilatie-box
	aansluitpunt thermostaat (master/slave)		vloerverdelers voor vloerverwarming
	woonkamer = master		vloerverwarming
	hoofdslaapkamer = slave		omvormer PV panelen
	(badkamer volgt thermostaat woonkamer)		elektrische handdoekradiator
	dubbele wandcontactdoos		elektrische radiator (zolder)
	enkele wandcontactdoos		elektrische radiator (zolder)
	loze leiding (onbedraad)		ventilatorrooster
	rookmelder		zonnepanelen indicatief, aantal panelen-positie conform EPG berekening en uitvoering aannemer
	CO <sub>2</sub> sensor		
	buitenkraan		
			opstelplaats wasautomaat
			deurkozijn + deur

Maatvoering is indicatief en exclusief wand-, plafond-, en vloerwerkering.  
Leidingen en kanalenverloop conform opgave installateur.  
Elektra wordt conform opgave installateur uitgevoerd.  
Aantallen en plaats aansluitpunten / schakelaars indicatief.  
Technische installaties worden conform opgave installateur uitgevoerd.

verkooptekening Opties Type C

Project naam:  
Molenweide, fase C en D  
Krimpen aan de Lek.

**JANSSEN & JONG**  
projectontwikkeling

Datum: 06-04-2020  
Formaat: A1  
Tekening nummer: VK-01-07

Bouwnummers: 04, 21