




Type D  
bouwnr.: 05, 07, 37, 39, 41  
**voorgevel**  
1 : 100

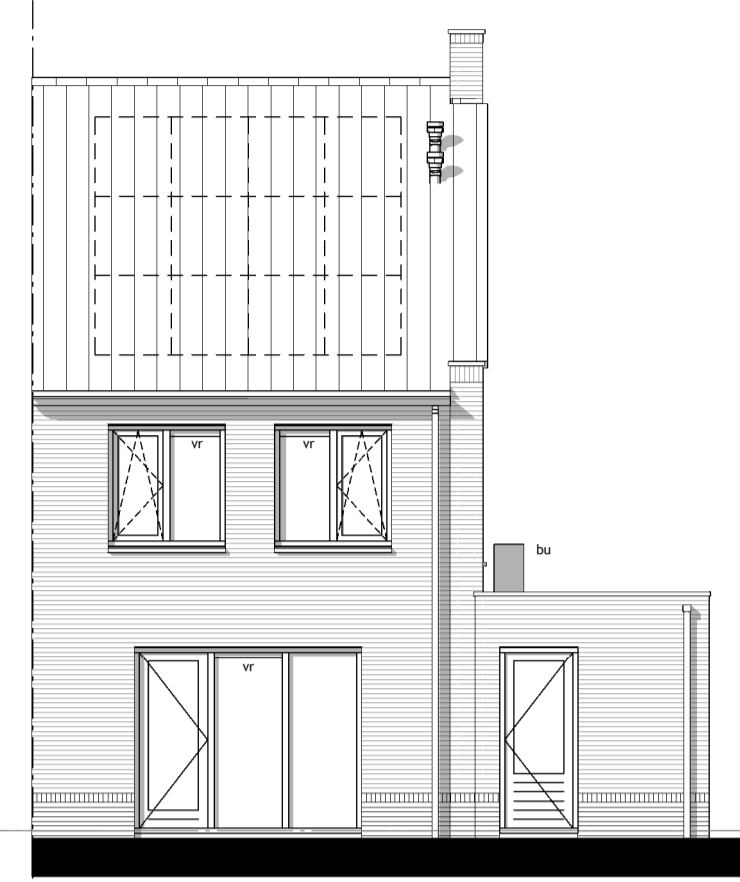


Type D  
bouwnr.: 05, 07, 37, 39, 41  
**achtergevel**  
1 : 100

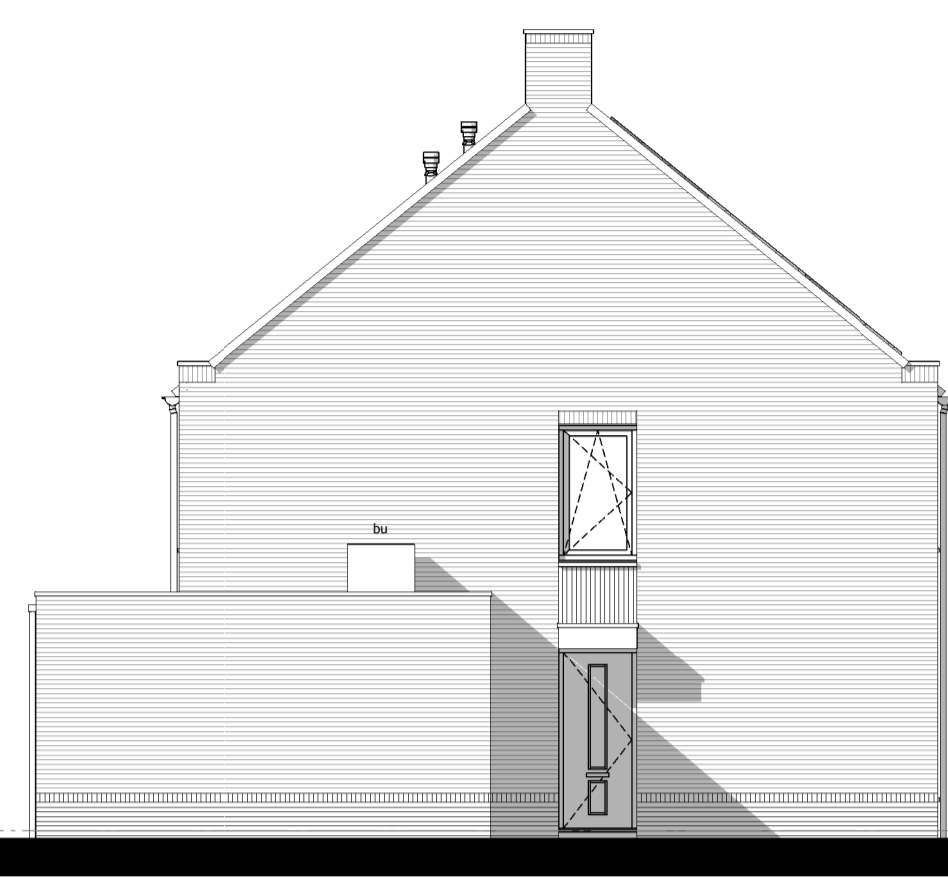


Type D  
bouwnr.: 05, 07, 37, 39, 41  
**linkergevel**  
1 : 100

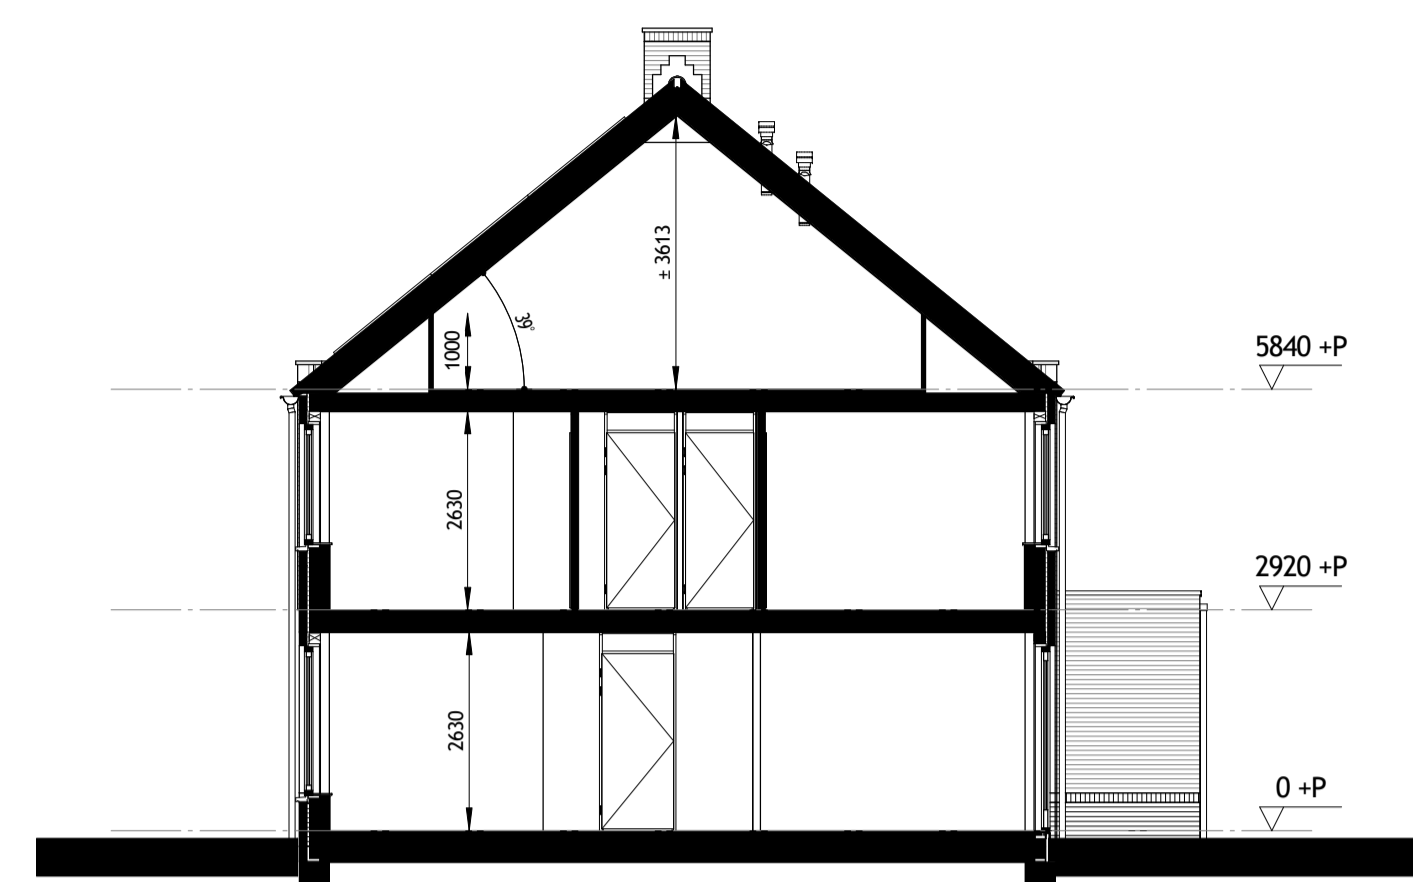


Type D  
bouwnr.: 05, 07, 37, 39, 41  
**doorsnede A-A**  
1 : 100

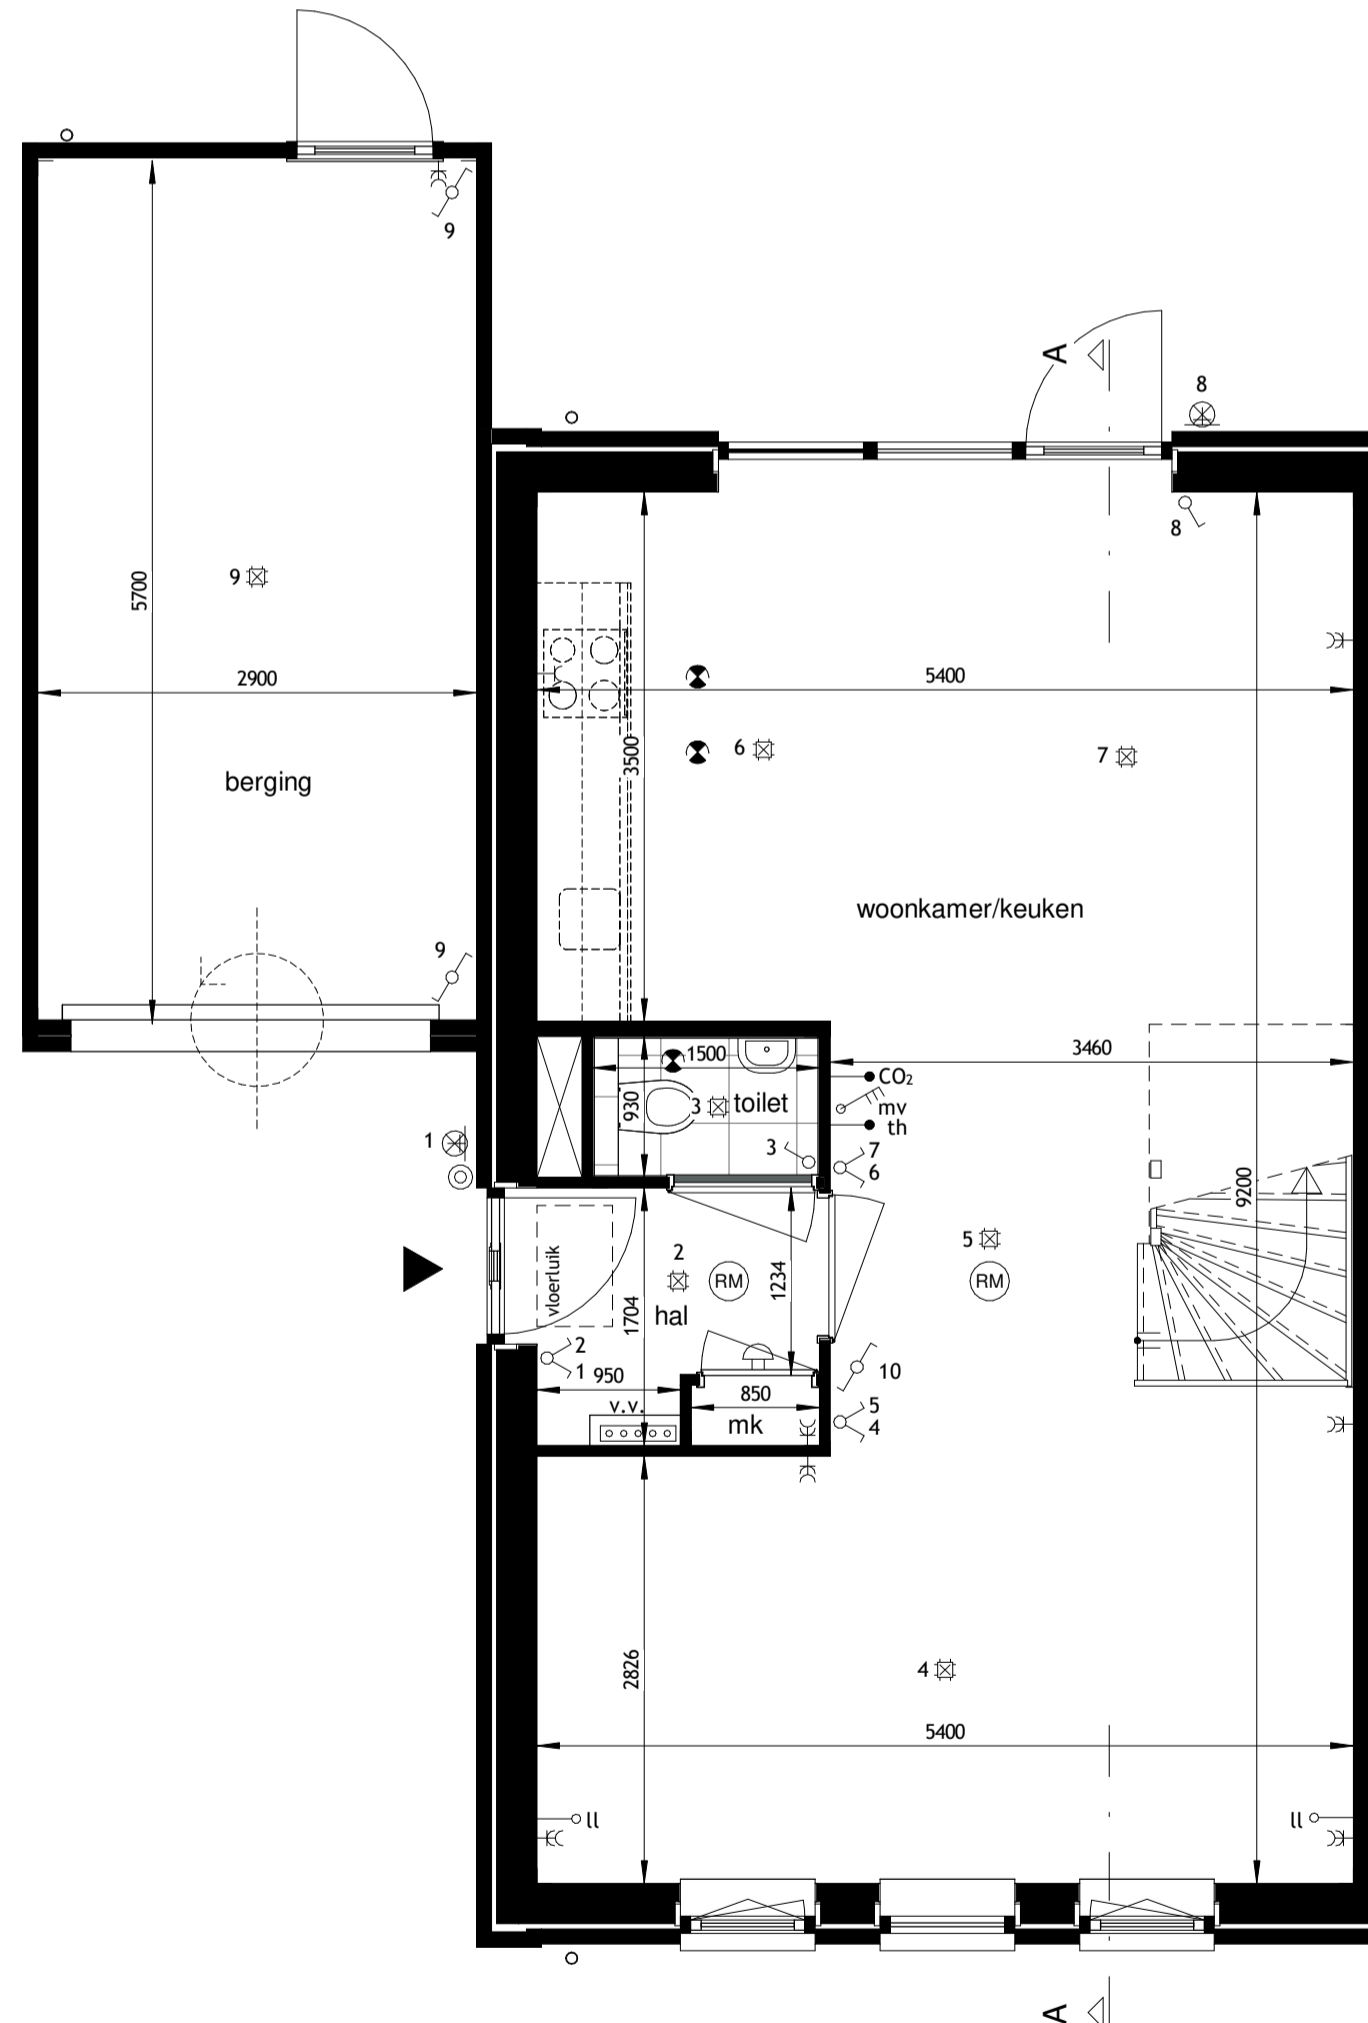

Type D  
bouwnr.: 05, 07, 37, 39, 41  
**begane grond**  
1 : 50

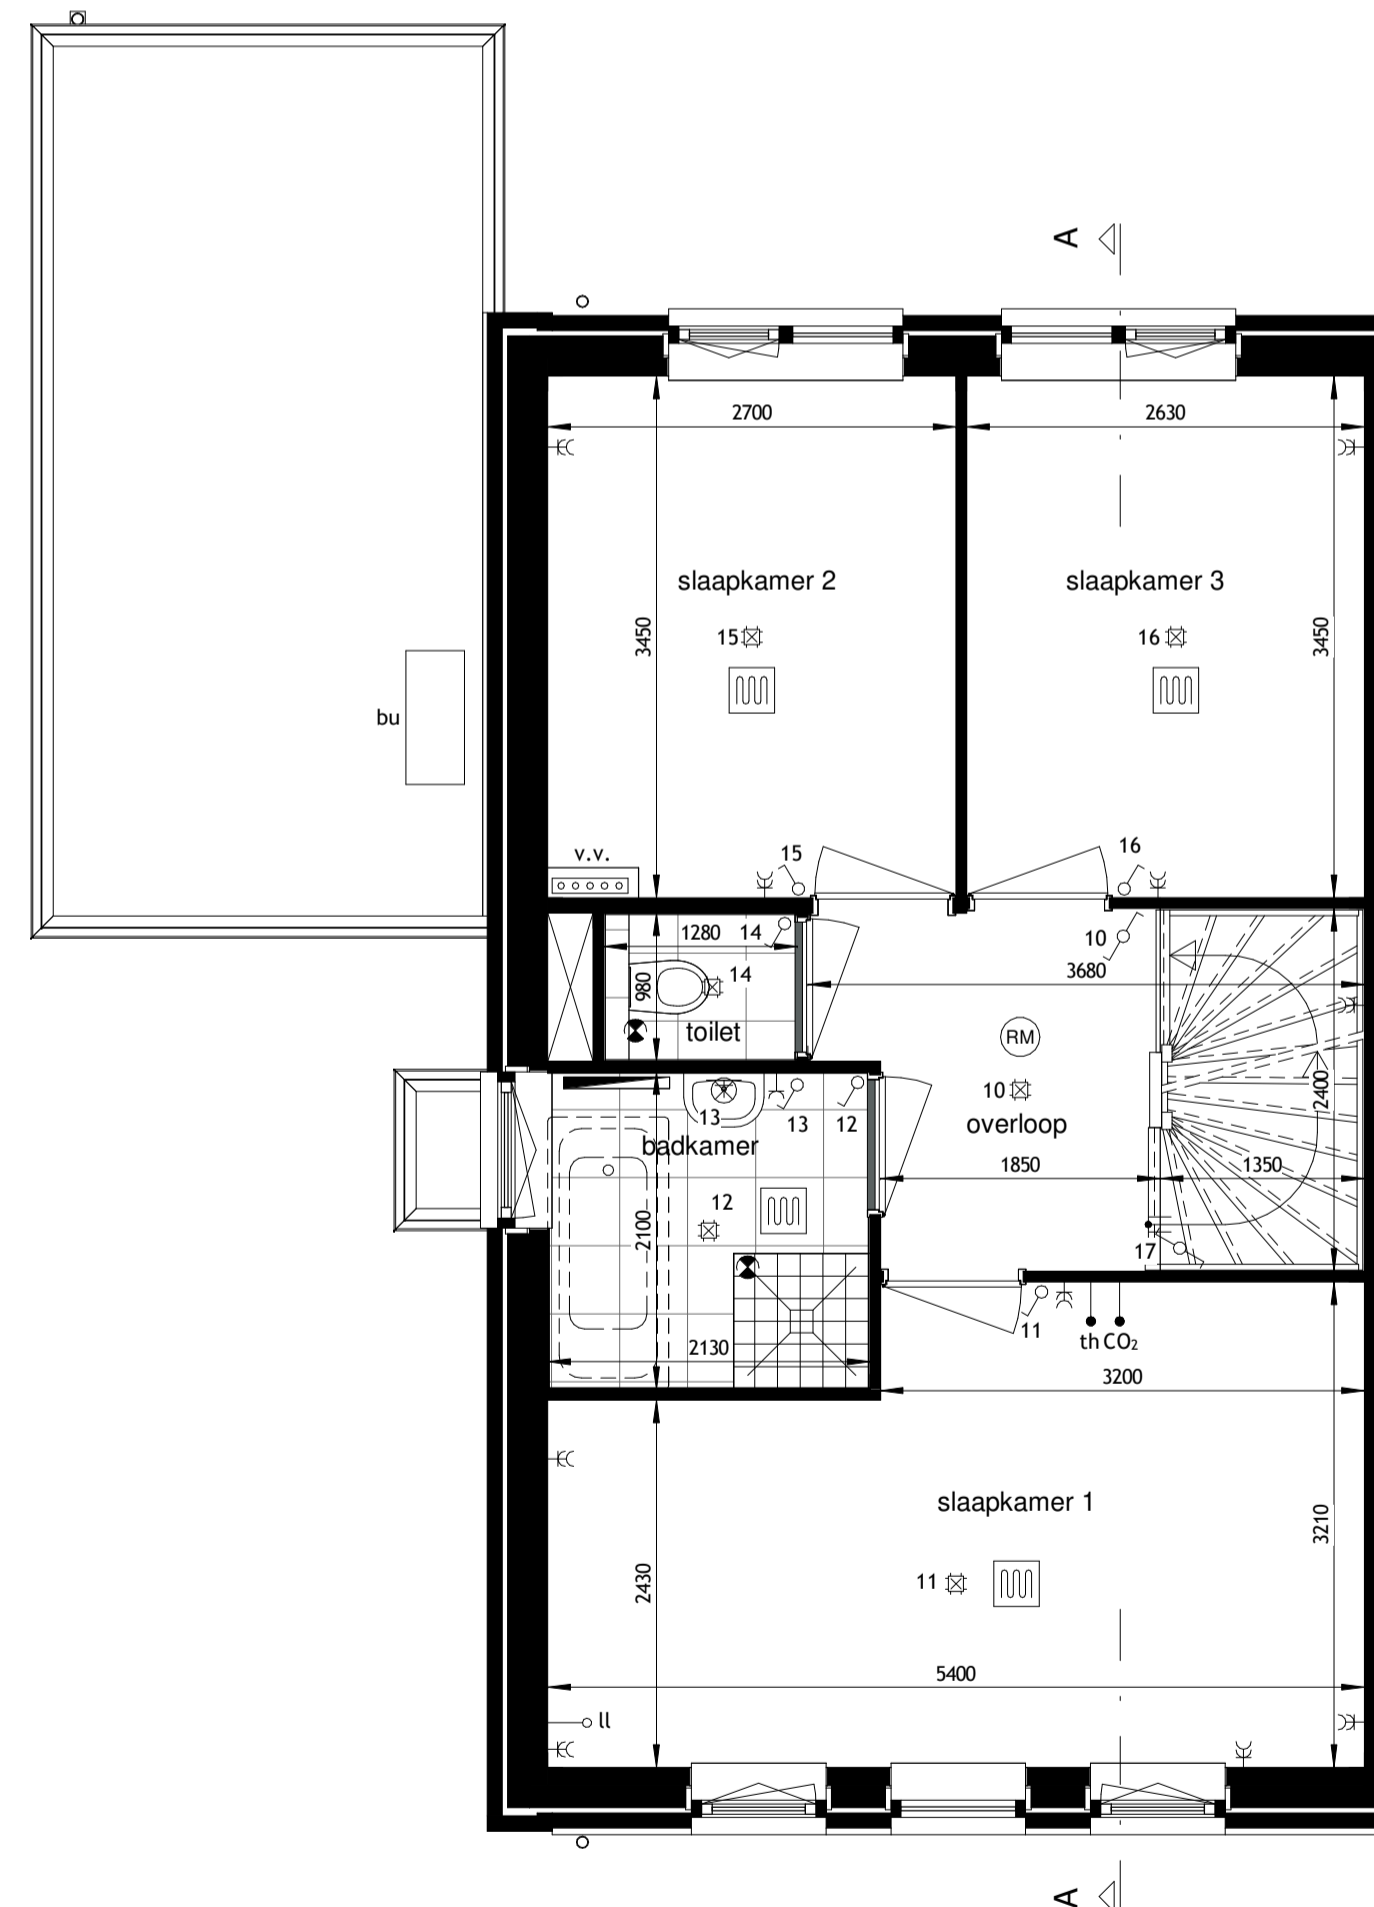

Type D  
bouwnr.: 05, 07, 37, 39, 41  
**eerste verdieping**  
1 : 50

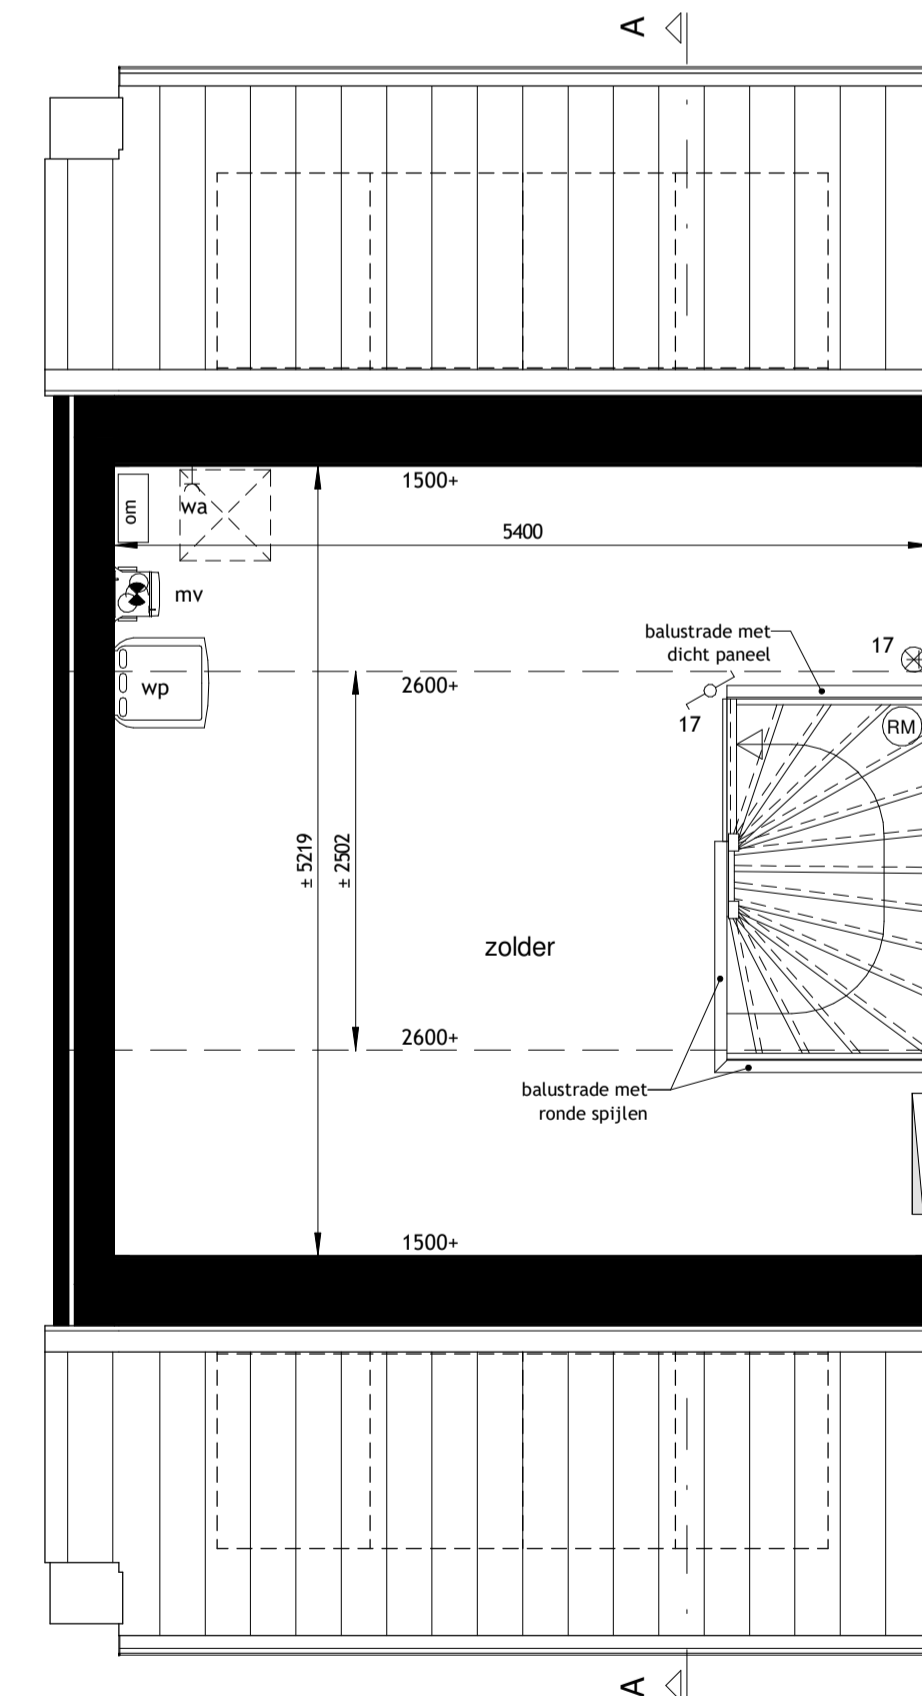

Type D  
bouwnr.: 05, 07, 37, 39, 41  
**tweede verdieping**  
1 : 50



renvooi			
	entree woning		afvoerventiel mechanische ventilatie, positie indicatief
	plafondlichtpunt		voordeurbet
	wandlichtpunt		dranknop voordeurbet
	enkelzijdige schakelaar		opstelplaats warmtepomp (verwarming / warm water)
	wisselschakelaar		mechanische ventilatie-box
	bediening mechanische ventilatie		vloerverwarming
	th aansluitpunt thermostaat (master/slave)		voerverdelers voor vloerverwarming
	woonkamer = master		omvormer PV panelen
	hoofdslaapkamer = slave		elektrische handdoekradiator
	(badkamer volgt thermostaat woonkamer)		elektrische radiator (zolder)
	dubbele wandcontactdoos		enkele wcd tbv wasmachine
	enkele wandcontactdoos		opstelplaats wasautomaat
	loze leiding (onbedraad)		opstelplaats kooktoestel
	rookmelder		deurkozijn + deur
	CO <sub>2</sub> sensor		ventilatiestoosjer
			zonnepanelen indicatief, aantal panelen-positie conform EPG berekening en uitvoering aannemer
			positie buitenunit luchtwaterwarmtepomp is indicatief weergegeven, nader te bepalen door de installateur.
			kanteldeur

Maatvoering is indicatief en exclusief wand-, plafond-, en vloerwerk. Leidingen en kanalenverloop conform opgave installateur. Elektra wordt conform opgave installateur uitgevoerd. Aantallen en plaats aansluitpunten / schakelaars indicatief. Technische installaties worden conform opgave installateur uitgevoerd.

verkooptekening Type D

Project naam:  
**Molenweide, fase C en D**  
Krimpen aan de Lek.

**JANSSEN & JONG**  
projectontwikkeling

Datum: 06-04-2020  
Formaat: A1  
Tekening nummer: VK-02-02

Bouwnummers: 05, 07, 37, 39, 41