


Type F
bouwnr.: 14, 17, 18

voorgevel
1 : 100

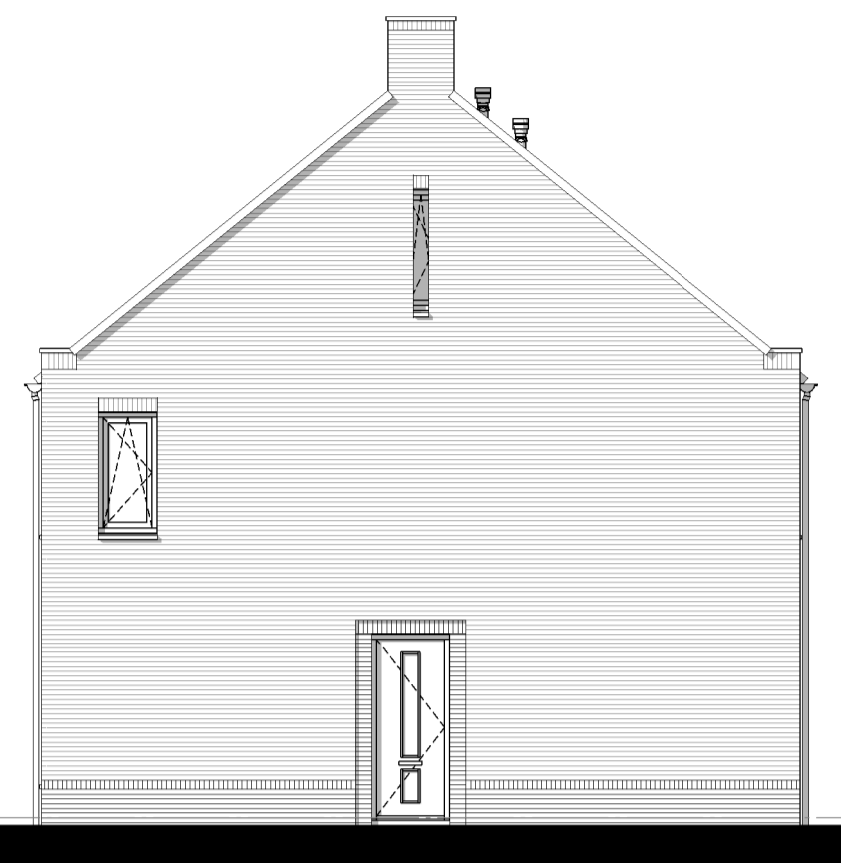


Type F
bouwnr.: 14, 17, 18

rechtergevel
1 : 100




Type F
bouwnr.: 14, 17, 18

achtergevel
1 : 100

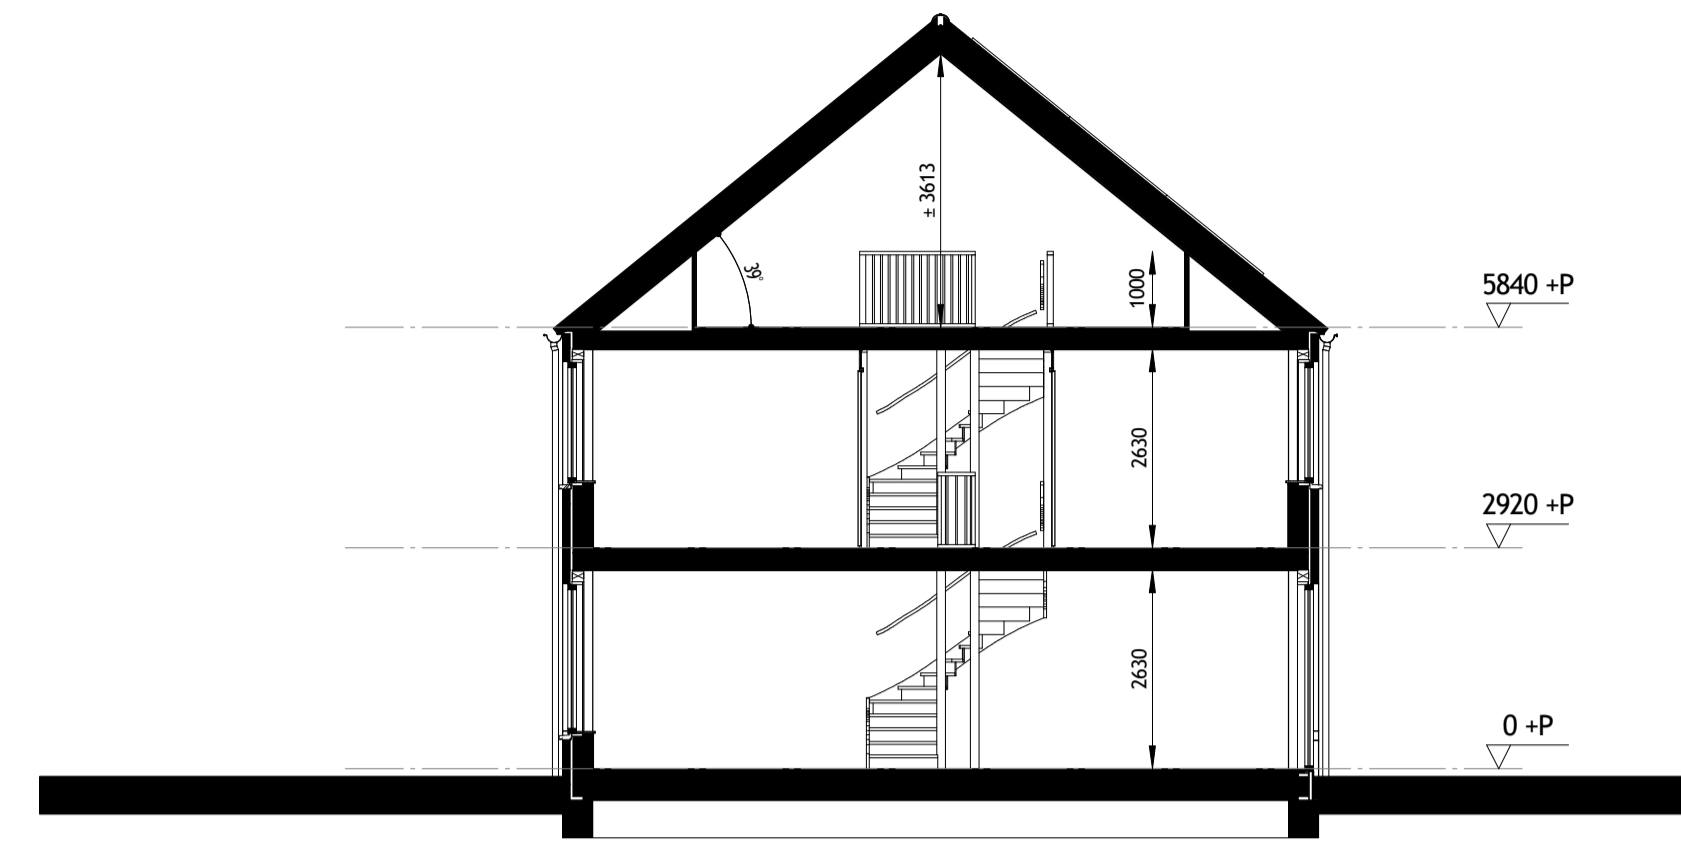


Type F
bouwnr.: 14, 17, 18

doorsnede C-C
1 : 100

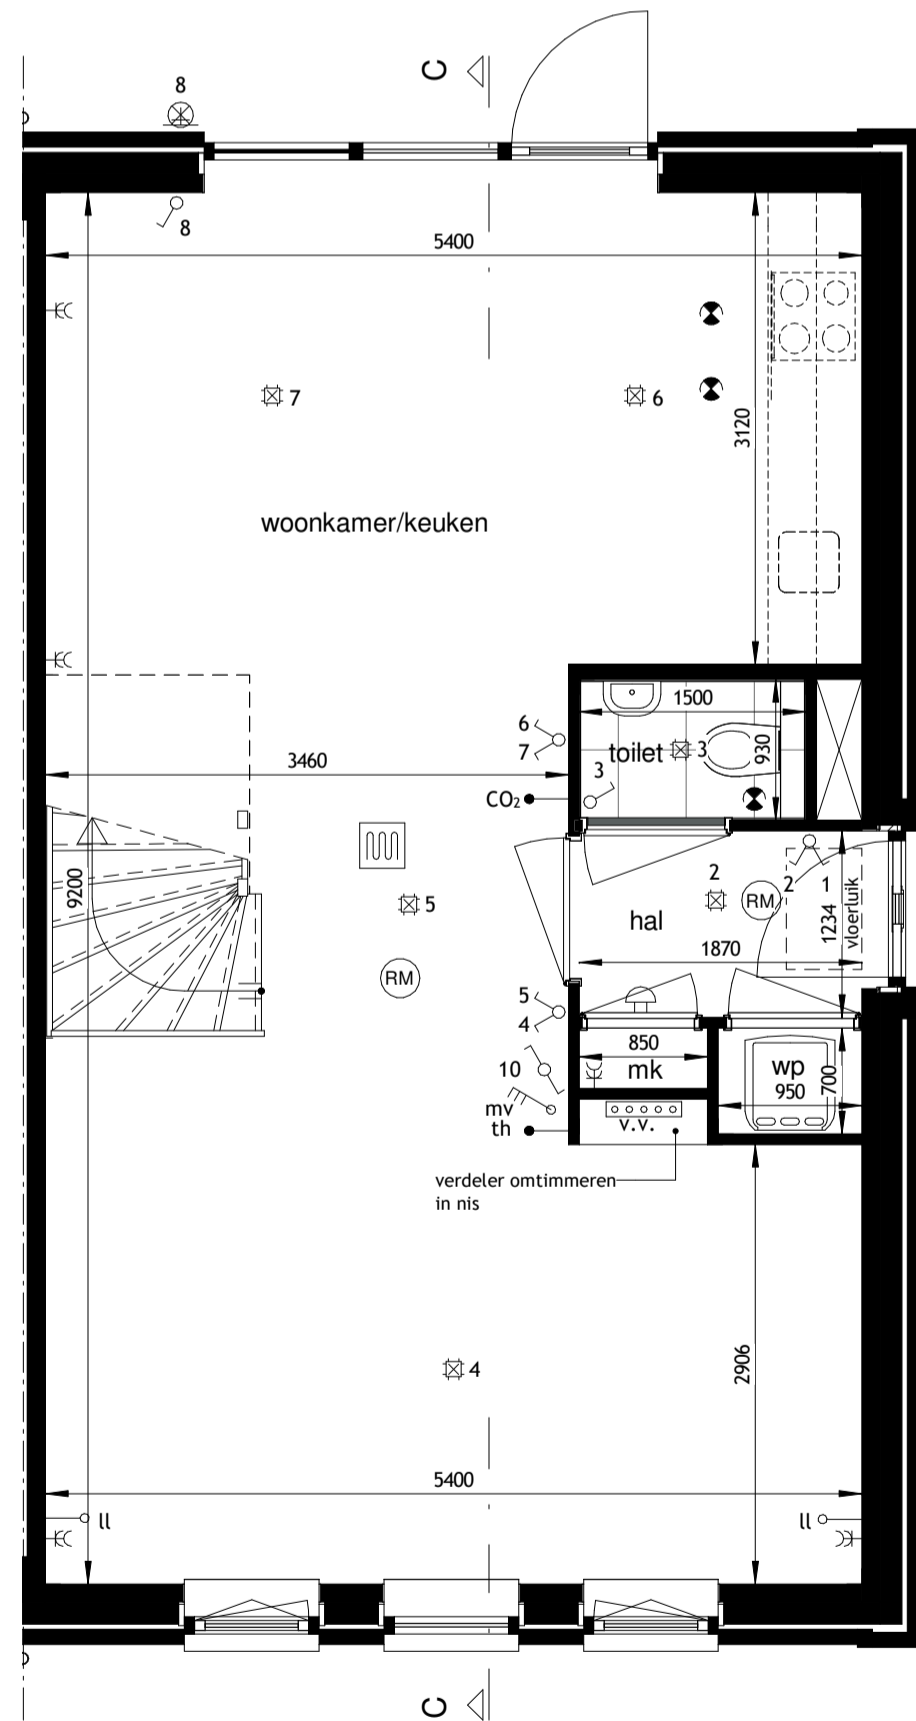


Type F
bouwnr.: 14, 17, 18

begane grond
1 : 50

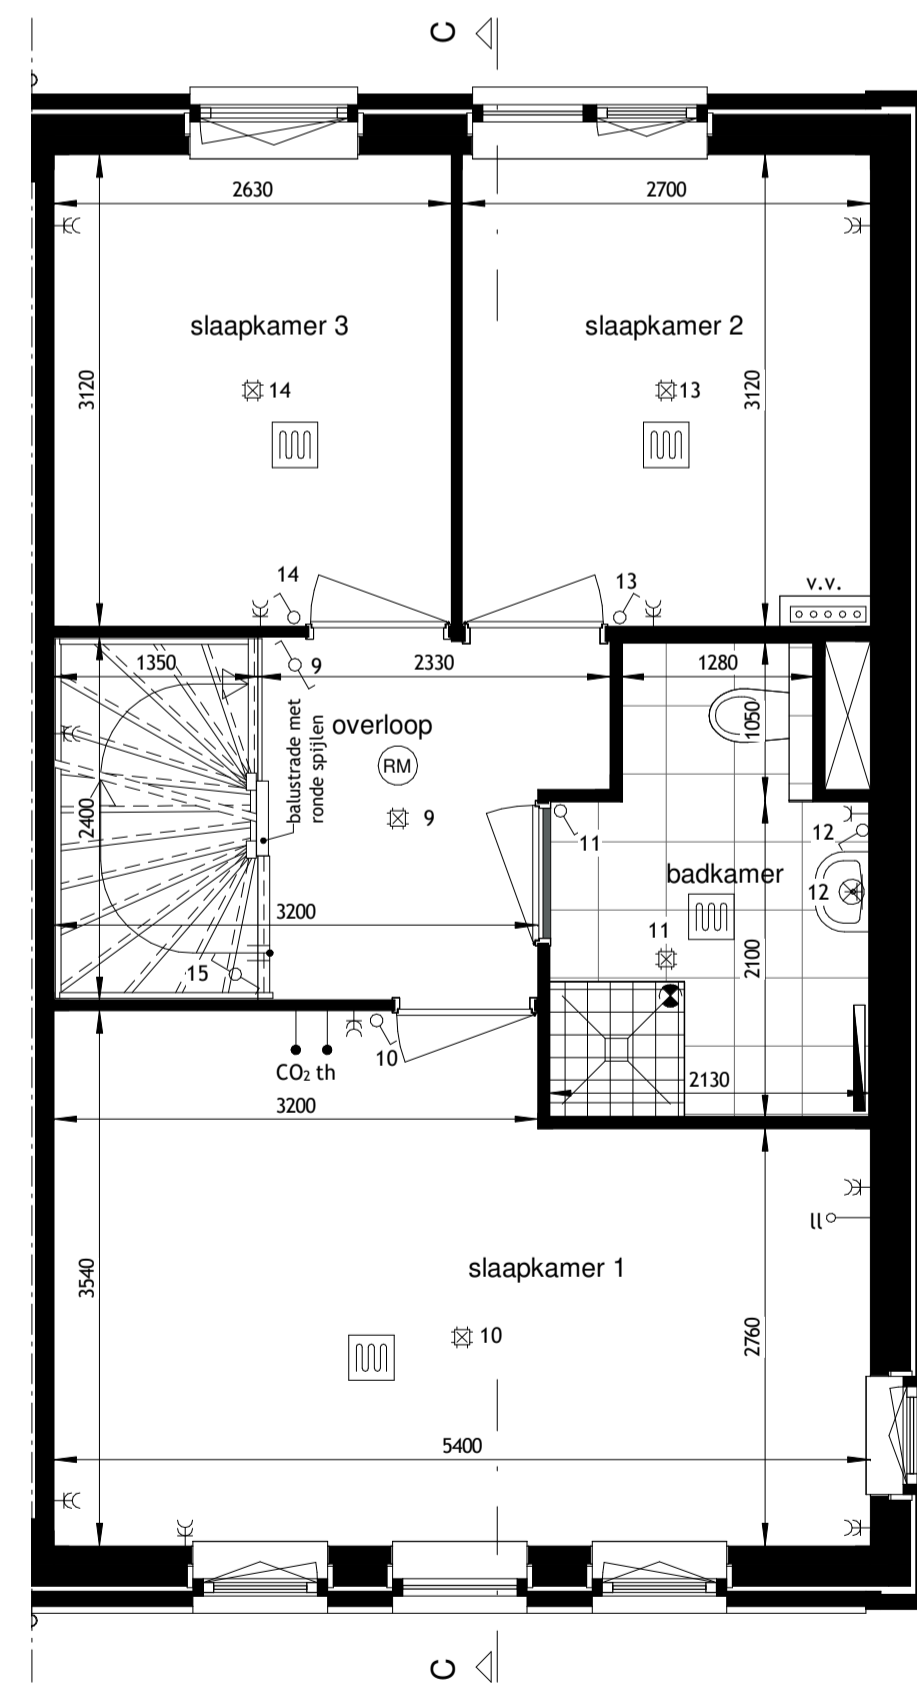


Type F
bouwnr.: 14, 17, 18

eerste verdieping
1 : 50

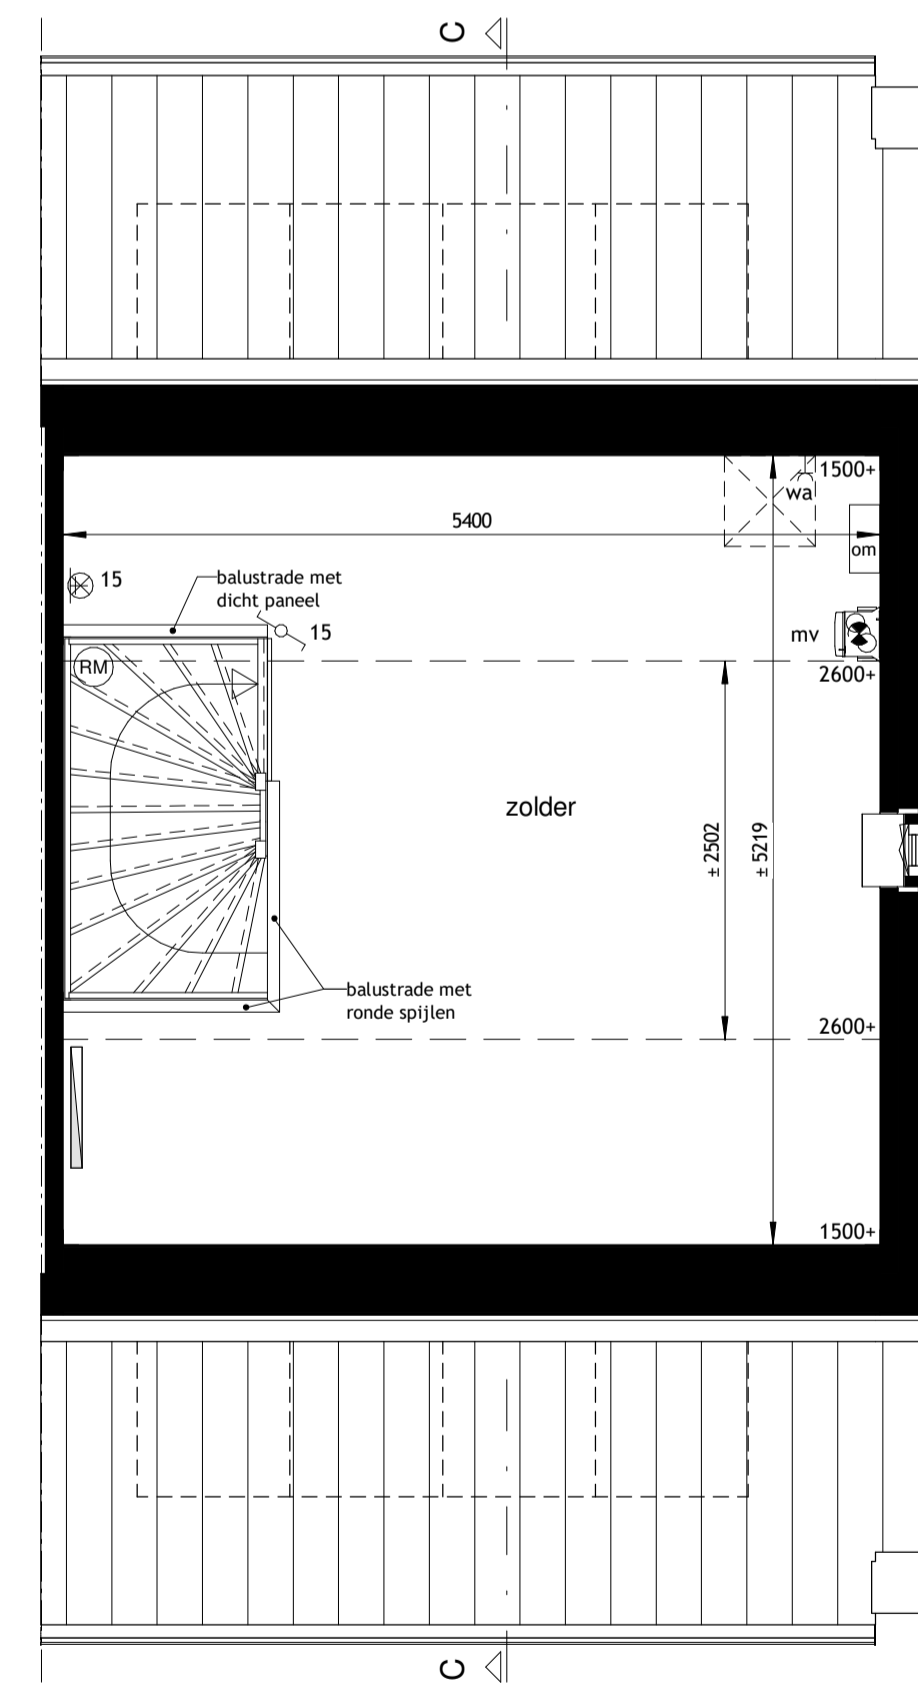

Type F
bouwnr.: 14, 17, 18

tweede verdieping
1 : 50

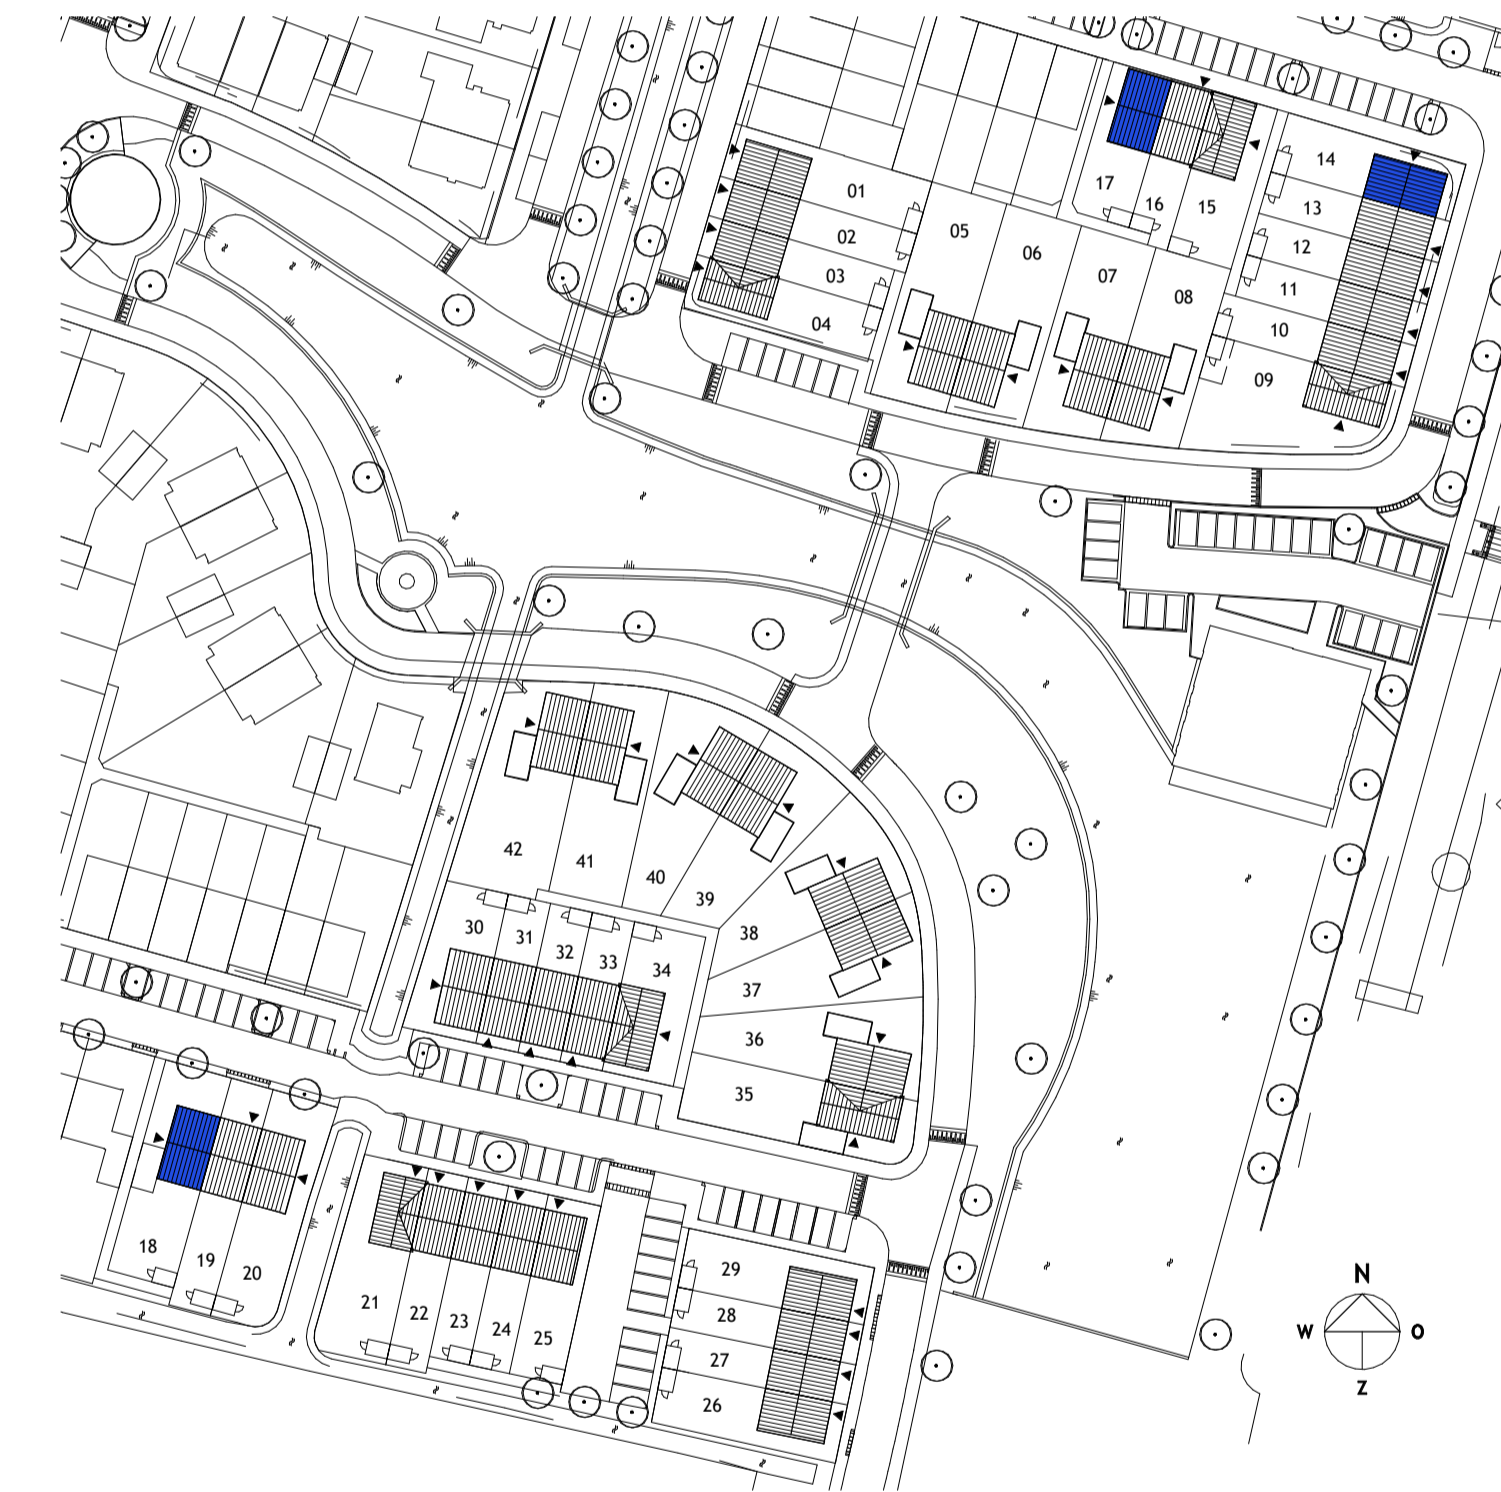

renvooi			
	entree woning		afvoerventiel mechanische ventilatie, positie indicatief
	plafondlichtpunt		voordeurbel
	wandlichtpunt		dranknop voordeurbel
	enkelzijdige schakelaar		opstelplaats warmtepomp (verwarming / warm water)
	wisselschakelaar		mechanische ventilatie-box
	bediening mechanische ventilatie		vloerverdelers voor vloerverwarming
	mv aansluitpunt thermostaat (master/slave)		voerverwarming
	th aansluitpunt thermostaat (master/slave)		omvormer PV panelen
	hoofdslaapkamer - slave (badkamer volgt thermostaat woonkamer)		elektrische handdoekradiator
	dubbele wandcontactdoos		elektrische radiator (zolder)
	enkele wandcontactdoos		enkele wcd t.b.v. wasmachine
	loze leiding (onbedraad)		opstelplaats wasautomaat
	rookmelder		opstelplaats kooktoestel
	CO ₂ sensor		deurkozijn + deur
			ventilatierooster
			zonnepanelen indicatief, aantal panelen-positie conform EPG berekening en uitvoering aannemer

verkooptekening TYPE F

Project naam:
Molenweide, fase C en D
Krimpen aan de Lek.

JANSSEN JONG
projectontwikkeling

Datum: 06-04-2020
Formaat: A1
Tekening nummer: VK-05-04

Bouwnummers: 14, 17, 18