



Type E  
bouwnr.: 10, 11, 12, 13, 16, 19, 31, 32, 33

voorgevel  
1 : 100

- 200.060 Dakkapel 1,8m op 2e etage voorzijde  
Niet mogelijk aan zijde waar zonnepanelen liggen  
(e.e.a. afhankelijk van ligging blok)



Type E  
bouwnr.: 10, 11, 12, 13, 16, 19, 31, 32, 33

achtergevel  
1 : 100


- 000.100 Uitbouw achtergevel 1,20m b.g.
- 000.200 Uitbouw achtergevel 2,40m b.g.
- 000.500 Dubbele deuren in achtergevel



Type E  
bouwnr.: 10, 11, 12, 13, 16, 19, 31, 32, 33

achtergevel  
1 : 100


- 000.100 Uitbouw achtergevel 1,20m b.g.
- 000.550 Hefschuifpui in achtergevel
- 200.160 Dakkapel 2,4m op 2e etage achterzijde  
Niet mogelijk aan zijde waar zonnepanelen liggen  
(e.e.a. afhankelijk van ligging blok)

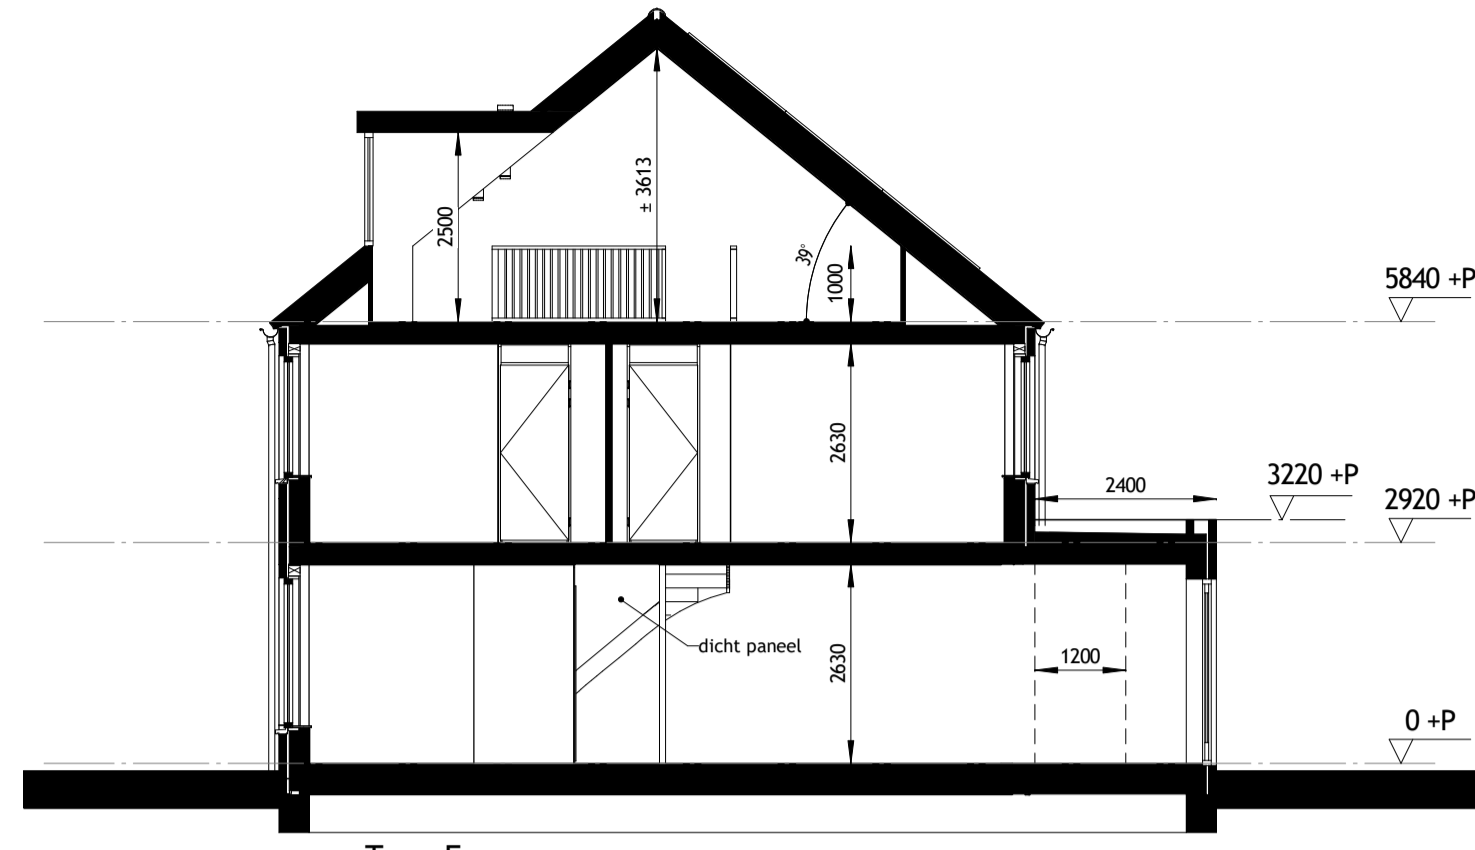

Type E  
bouwnr.: 16, 19

doorsnede L-L  
1 : 100


- 000.100 Uitbouw achtergevel 1,20m b.g.
- 000.200 Uitbouw achtergevel 2,40m b.g.
- 200.060 Dakkapel 1,80m op 2e etage voorzijde  
Niet mogelijk aan zijde waar zonnepanelen liggen  
(e.e.a. afhankelijk van ligging blok)

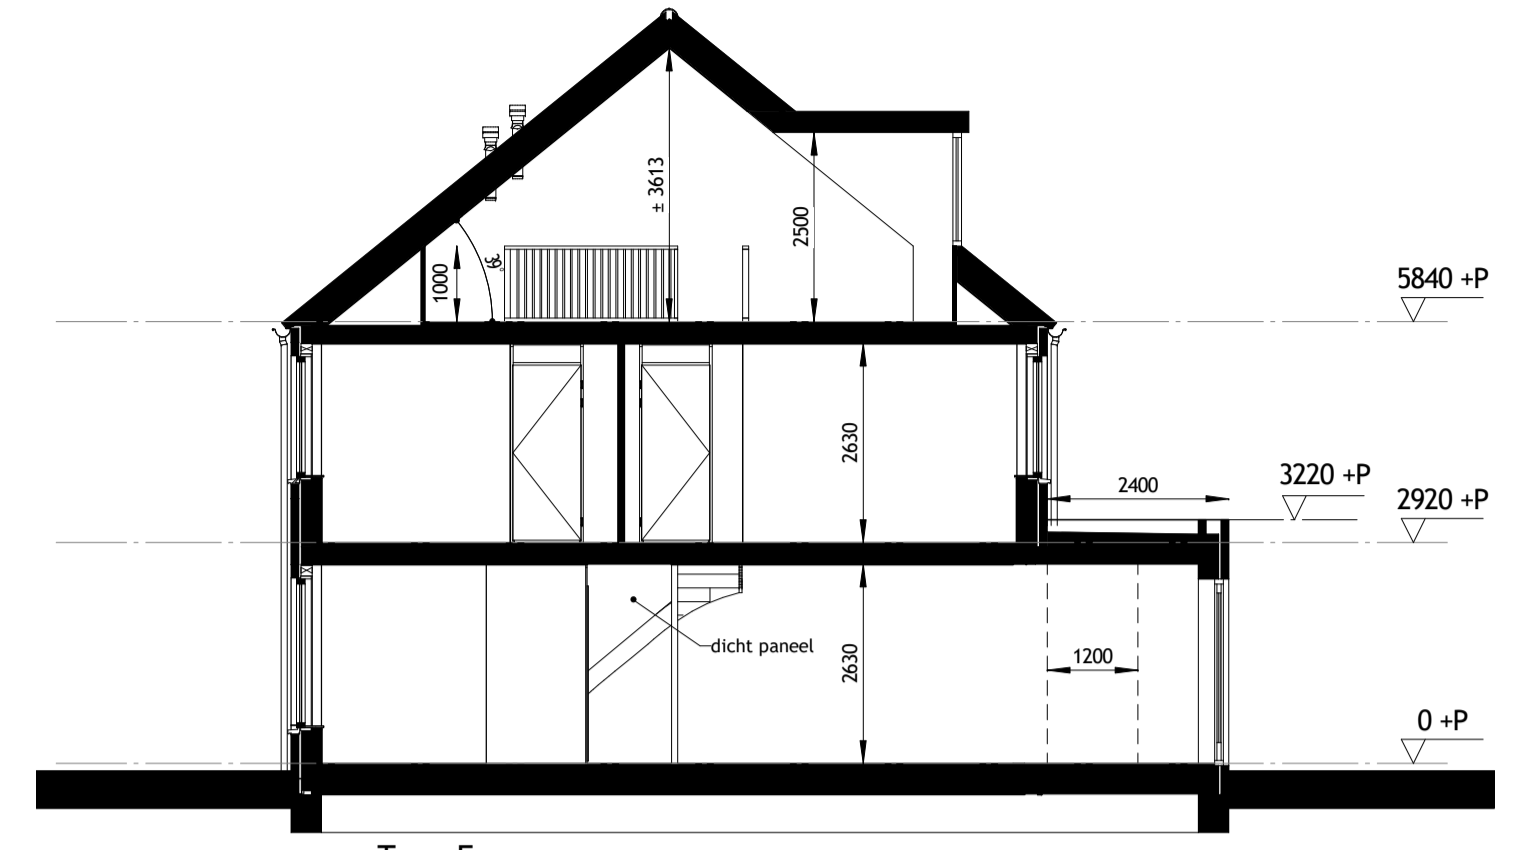

Type E  
bouwnr.: 10, 11, 12, 13, 31, 32, 33

doorsnede M-M  
1 : 100


- 000.100 Uitbouw achtergevel 1,20m b.g.
- 000.200 Uitbouw achtergevel 2,40m b.g.
- 200.160 Dakkapel 2,40m op 2e etage achterzijde  
Niet mogelijk aan zijde waar zonnepanelen liggen  
(e.e.a. afhankelijk van ligging blok)

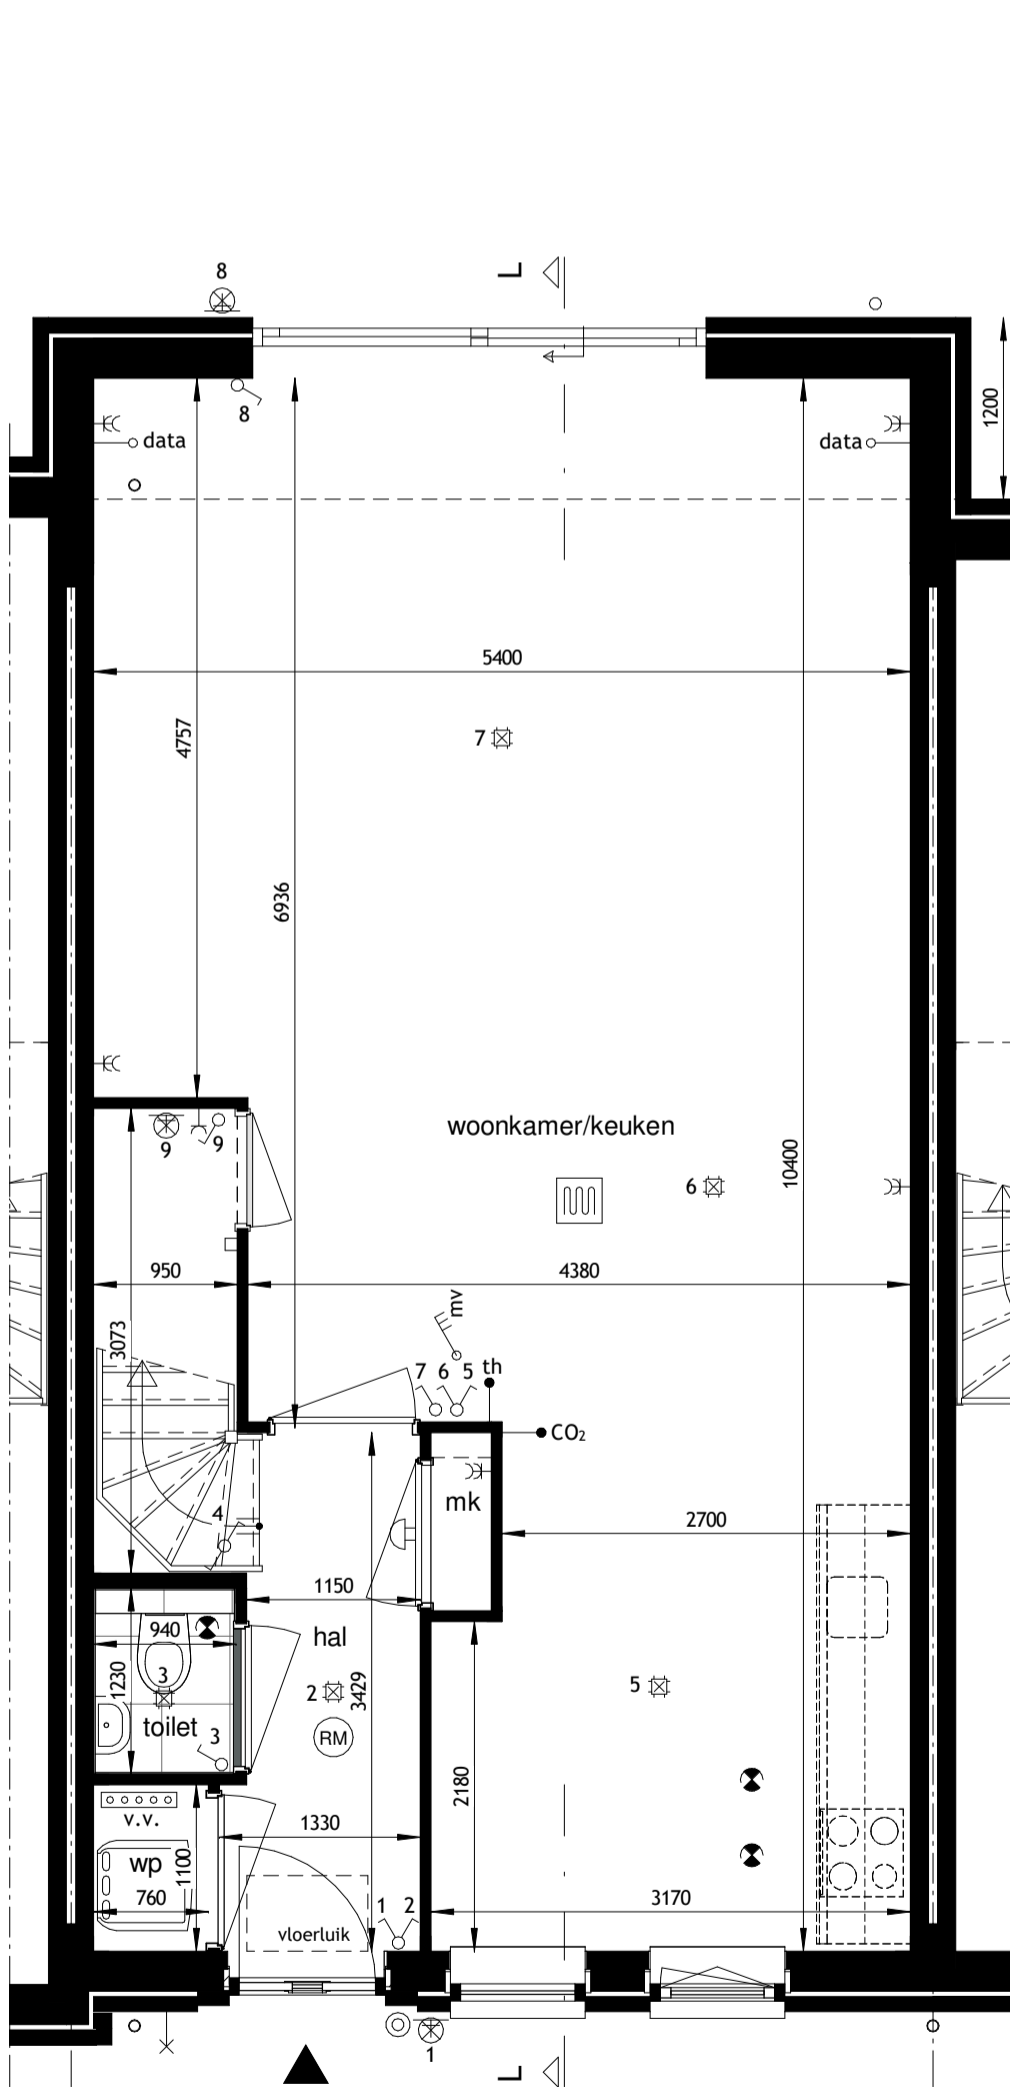

Type E  
bouwnr.: 10, 11, 12, 13, 16, 19, 31, 32, 33

begane grond  
1 : 50


- 000.100 Uitbouw achtergevel 1,20m b.g.
- 200.265 Het creëren van een trapkast
- 000.550 Hefschuifpui in achtergevel
- 400.110 Buitenkraan aan de voorgevel

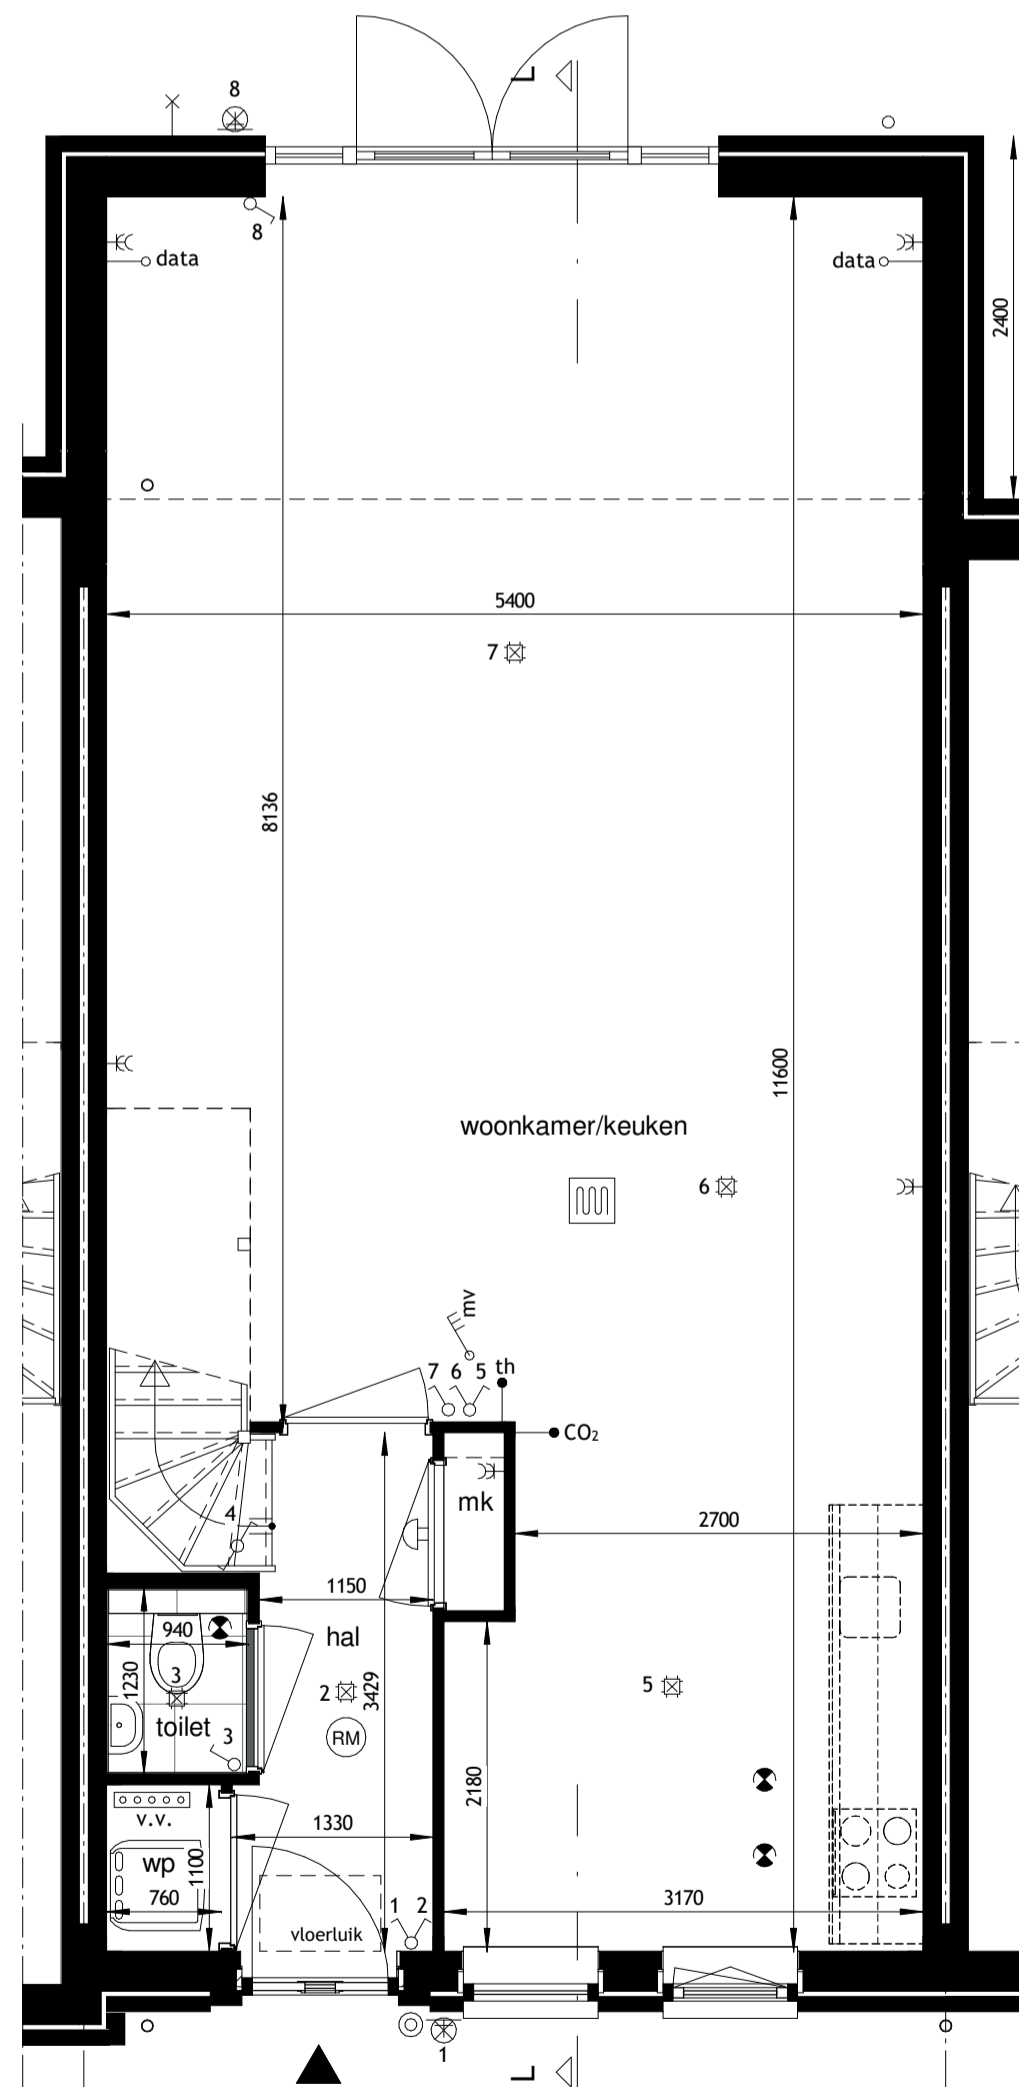

Type E  
bouwnr.: 10, 11, 12, 13, 16, 19, 31, 32, 33

begane grond  
1 : 50


- 000.200 Uitbouw achtergevel 2,40m b.g.
- 000.500 Dubbele deuren in achtergevel
- 400.100 Buitenkraan aan de achtergevel

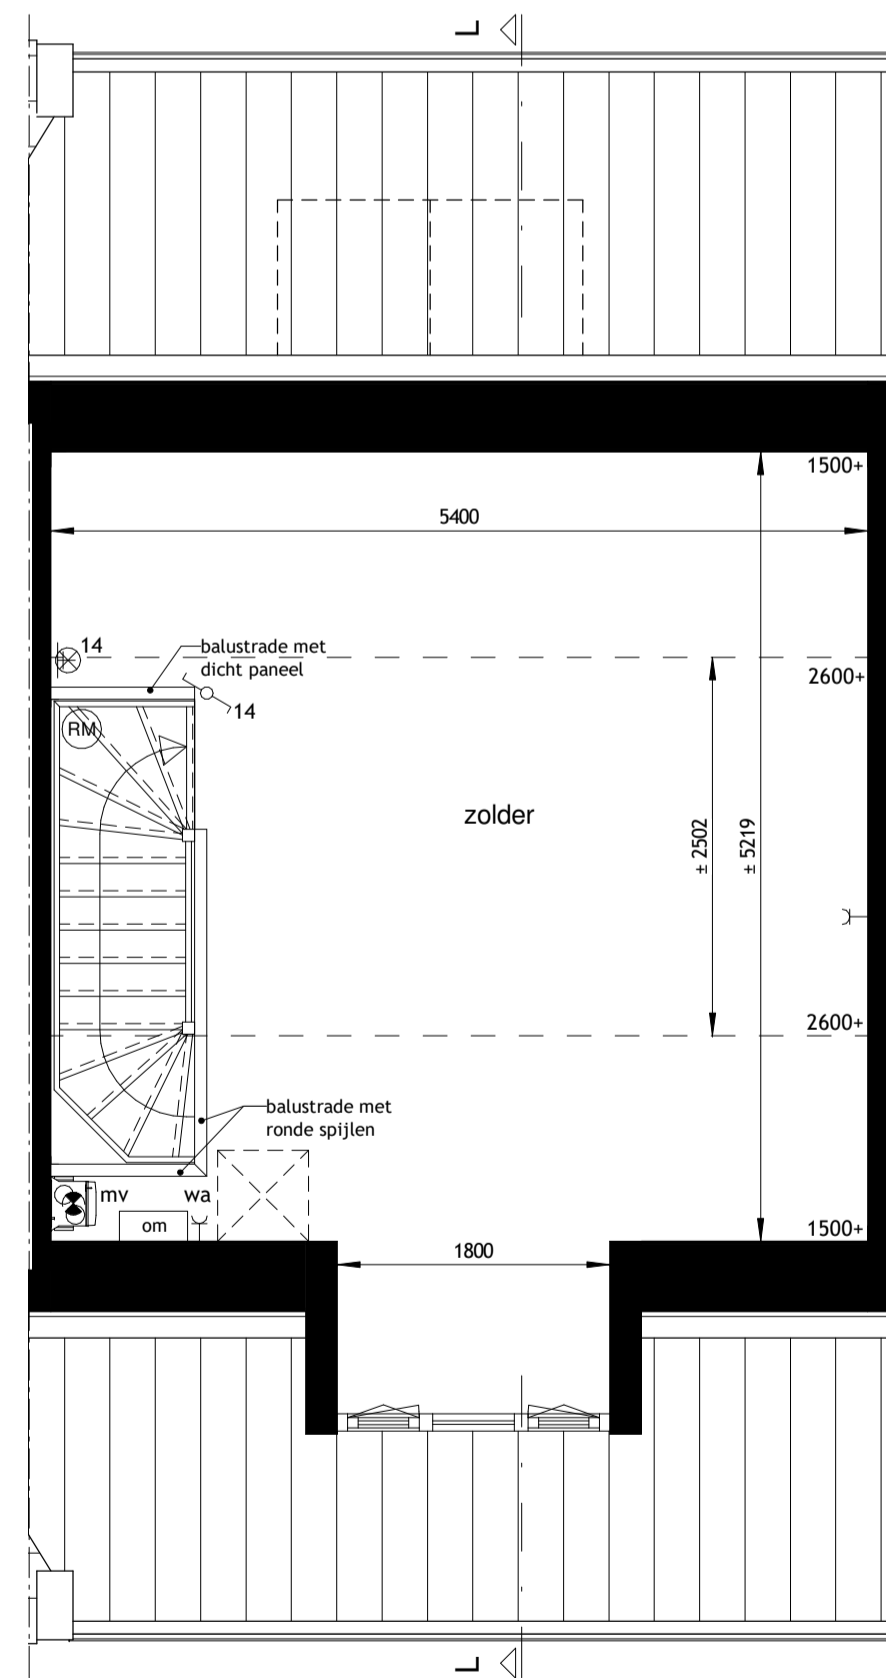

Type E  
bouwnr.: 16, 19

tweede verdieping  
1 : 50

- 200.060 Dakkapel 1,8m op 2e etage voorzijde  
Niet mogelijk aan zijde waar zonnepanelen liggen  
(e.e.a. afhankelijk van ligging blok)

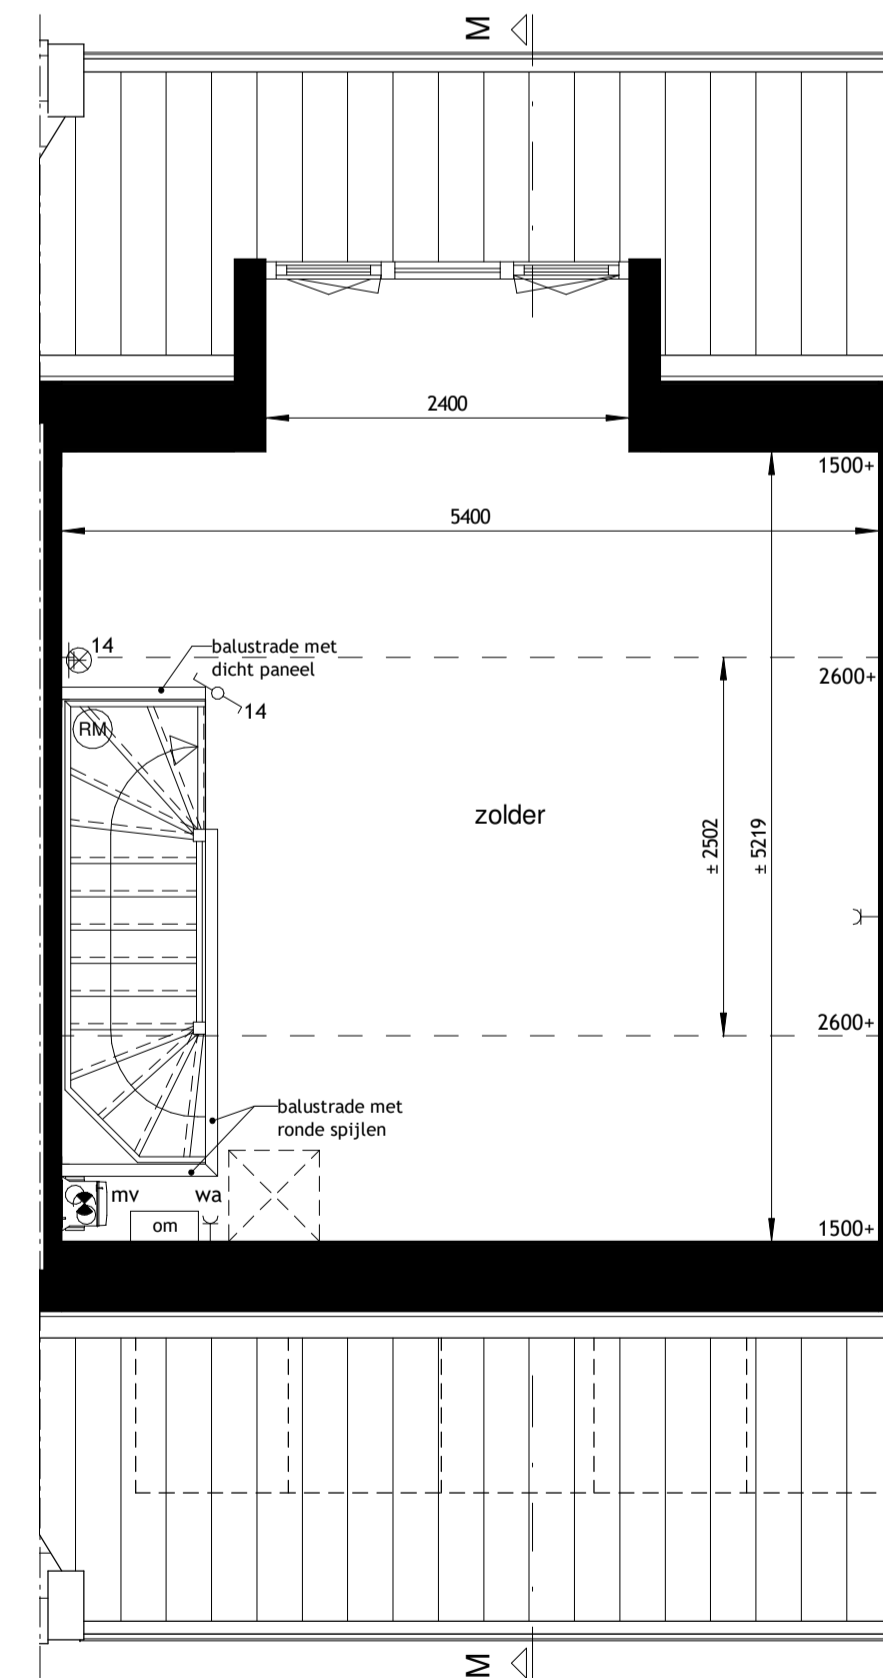

Type E  
bouwnr.: 10, 11, 12, 13, 31, 32, 33

tweede verdieping  
1 : 50

- 200.160 Dakkapel 2,4m op 2e etage achterzijde  
Niet mogelijk aan zijde waar zonnepanelen liggen  
(e.e.a. afhankelijk van ligging blok)



renverooi			
	entree woning		afvoerventiel mechanische ventilatie, positie indicatief
	plafondlichtpunt		voordeurbel
	wandlichtpunt		drankop voordeurbel
	enkeelpolige schakelaar		opstelplaats warmtepomp (verwarming / warm water)
	wisselschakelaar		opstelplaats kooktoestel
	bediening mechanische ventilatie		mechanische ventilatie-box
	aansluitpunt thermostat (master/slave)		vloerverwarming
	woonkamer = master		omvormer PV panelen
	hoofdslaapkamer = slave		elektrische handdoekradiator
	(badkamer volgt thermostat woonkamer)		elektrische radiator (zolder)
	dubbele wandcontactdoos		enkele wdc t/w wasmachine
	enkele wandcontactdoos		ventilatorooster
	loze leiding (onbedraad)		zonnepanelen indicatief, aantal panelen-positie conform EPG berekening en uitvoering aannemer
	rookmelder		
	CO <sub>2</sub> sensor		
	buitenkraan		
			opstelplaats wasautomaat
			deurkozijn + deur

Maatvoering is indicatief en exclusief wand-, plafond-, en vloerwerkzaamheden.  
Leidingen en kanalenverloop conform opgave installateur.  
Elektra wordt conform opgave installateur uitgevoerd.  
Aantallen en plaats aansluitpunten / schakelaars indicatief.  
Technische installaties worden conform opgave installateur uitgevoerd.

verkooptekening TYPE E

Project naam:  
Molenweide, fase C en D  
Krimpen aan de Lek.

**JANSSEN & JONG**  
projectontwikkeling

Datum: 06-04-2020  
Formaat: A1  
Tekening nummer: VK-05-06

Bouwnummers: 10, 11, 12, 13, 16, 19, 31, 32, 33