


Type Fs
bouwnr.: 20, 30

voorgevel
1 : 100

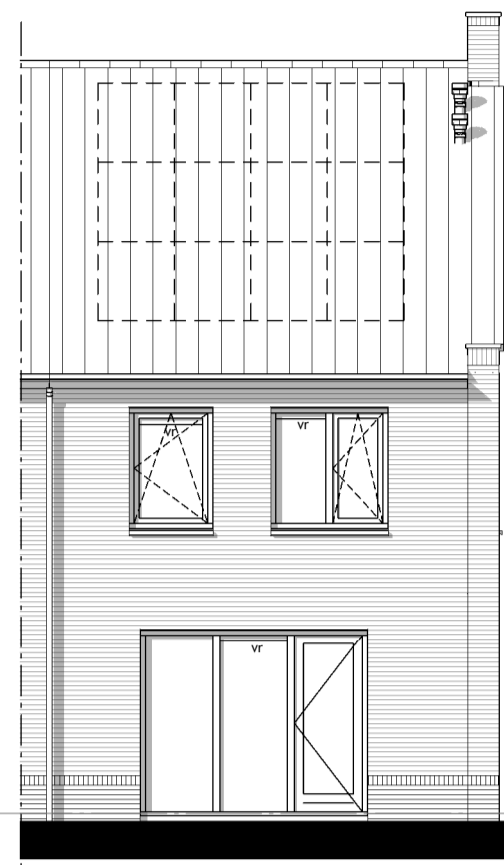


Type Fs
bouwnr.: 20, 30

achtergevel
1 : 100




Type Fs
bouwnr.: 20, 30

linkergevel
1 : 100

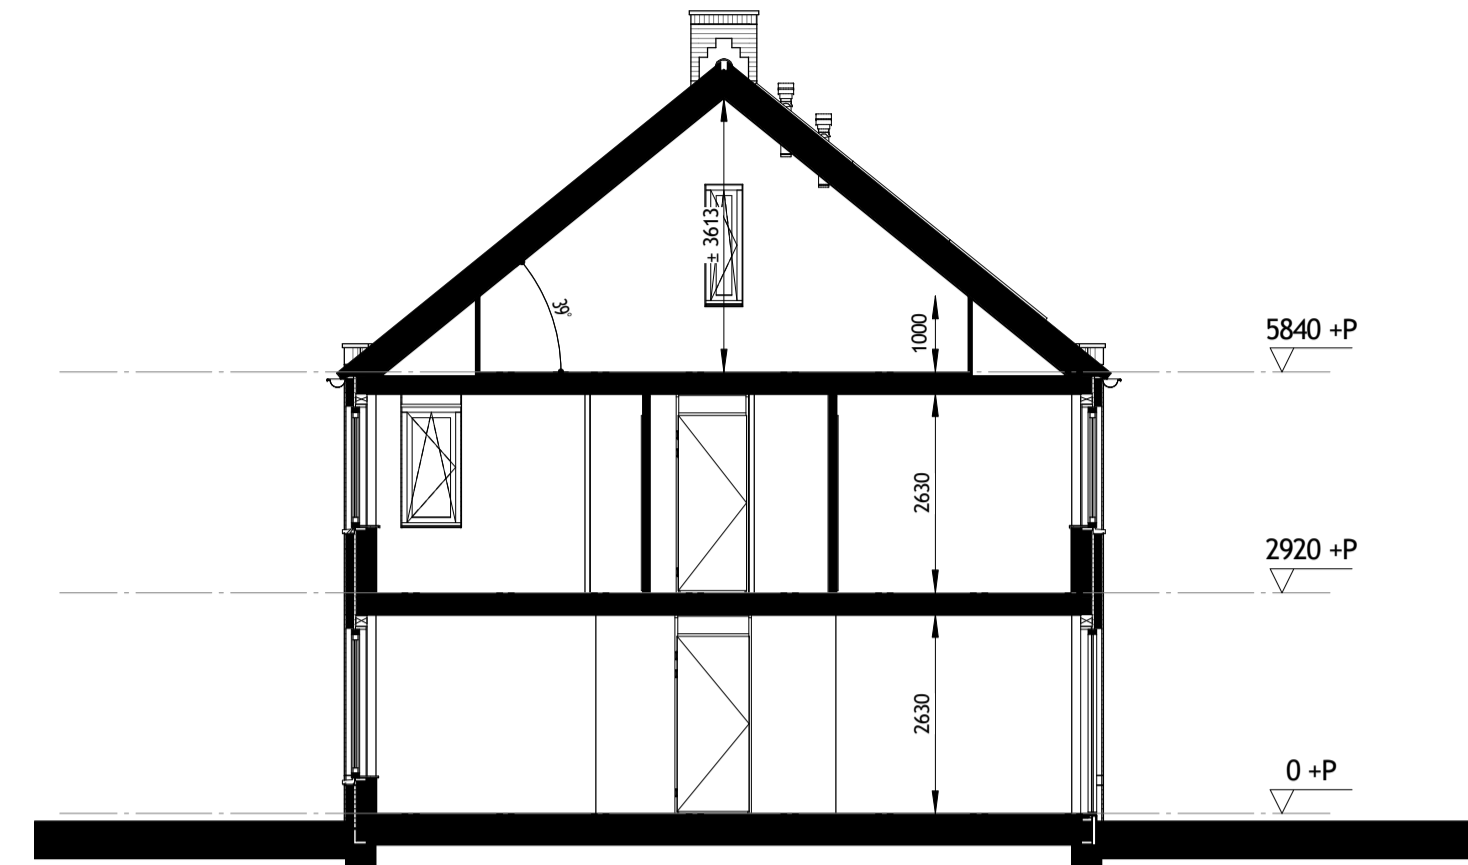


Type Fs
bouwnr.: 20, 30

doorsnede A-A
1 : 100

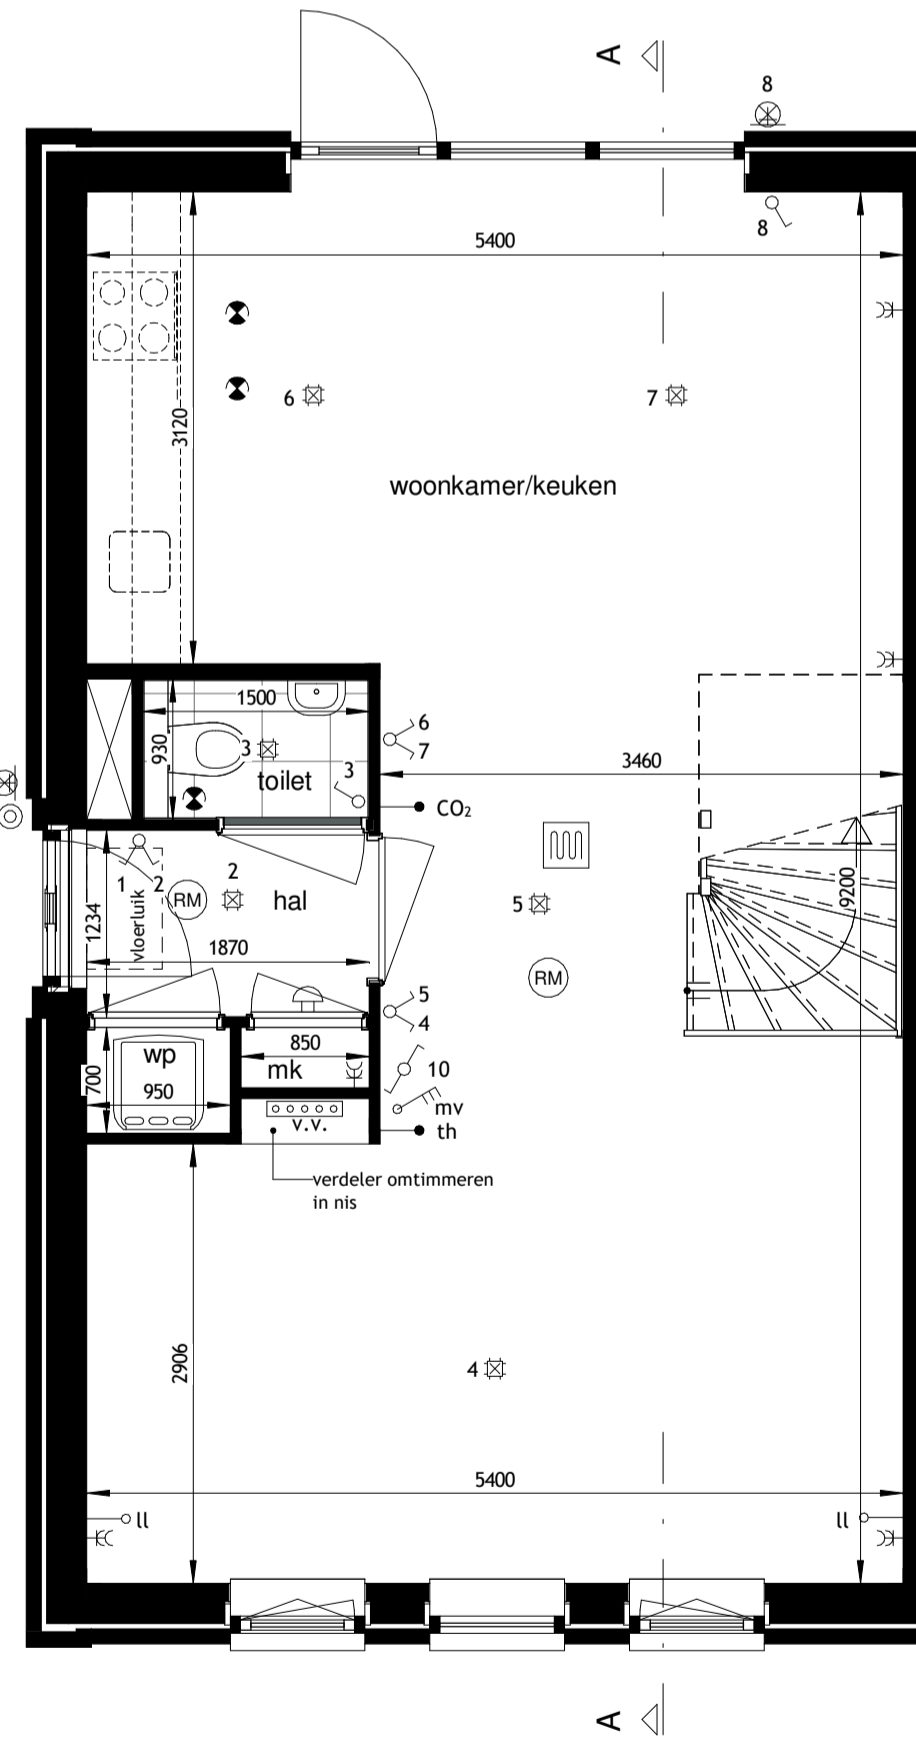


Type Fs
bouwnr.: 20, 30

begane grond
1 : 50

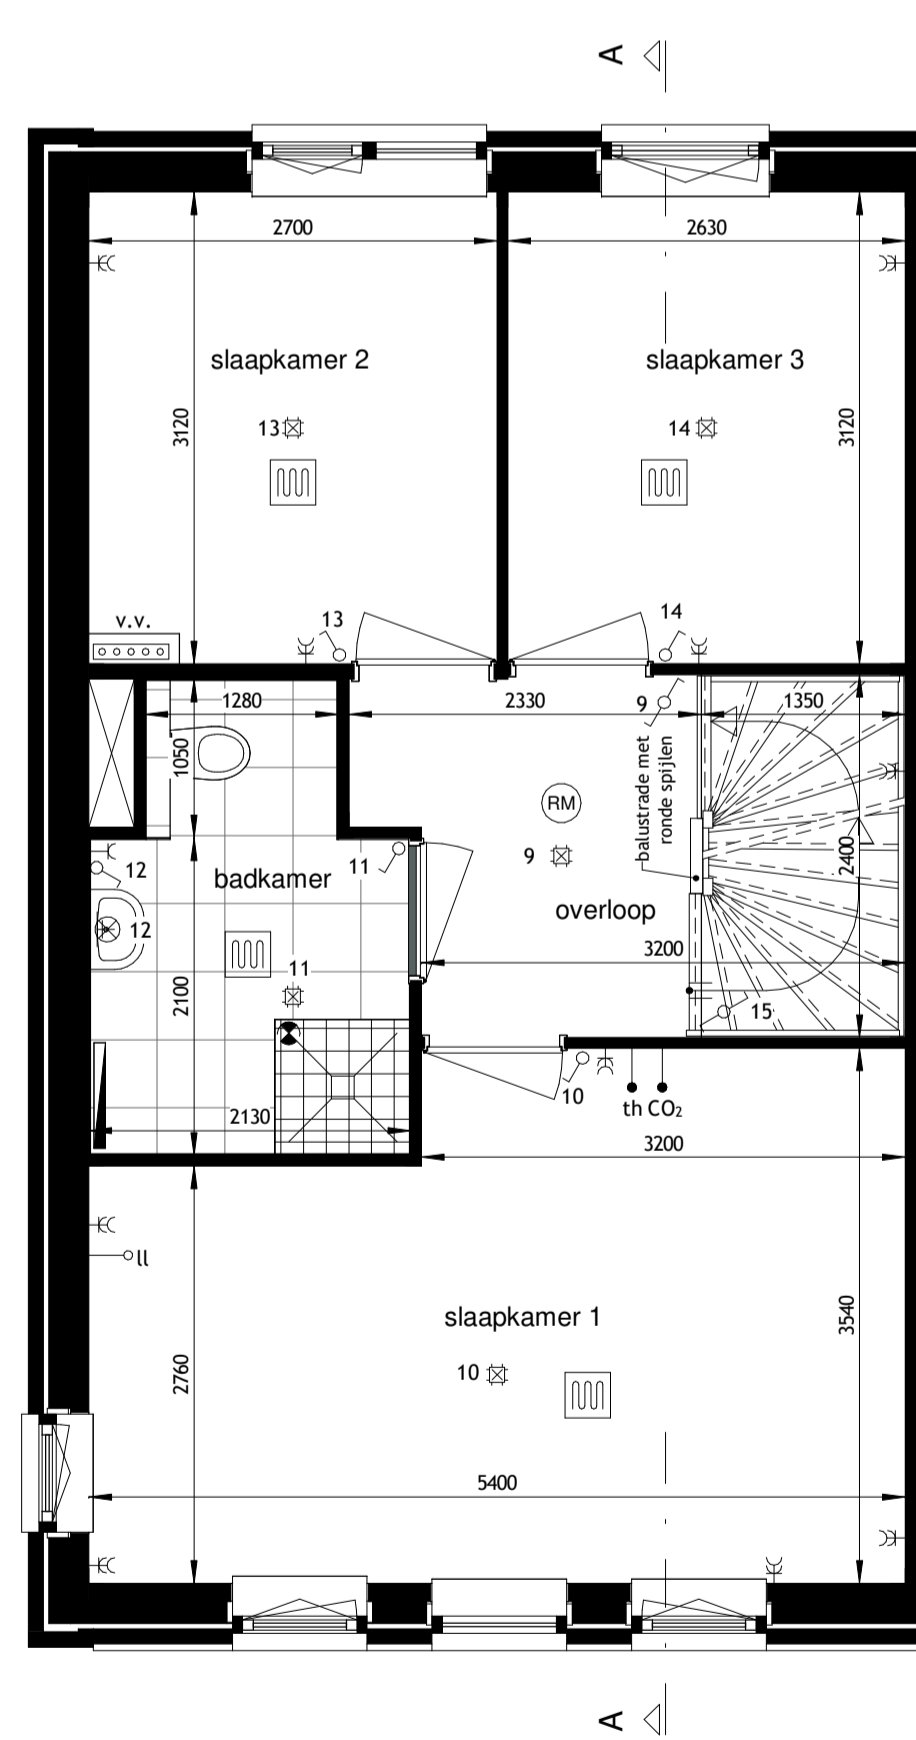

Type Fs
bouwnr.: 20, 30

eerste verdieping
1 : 50

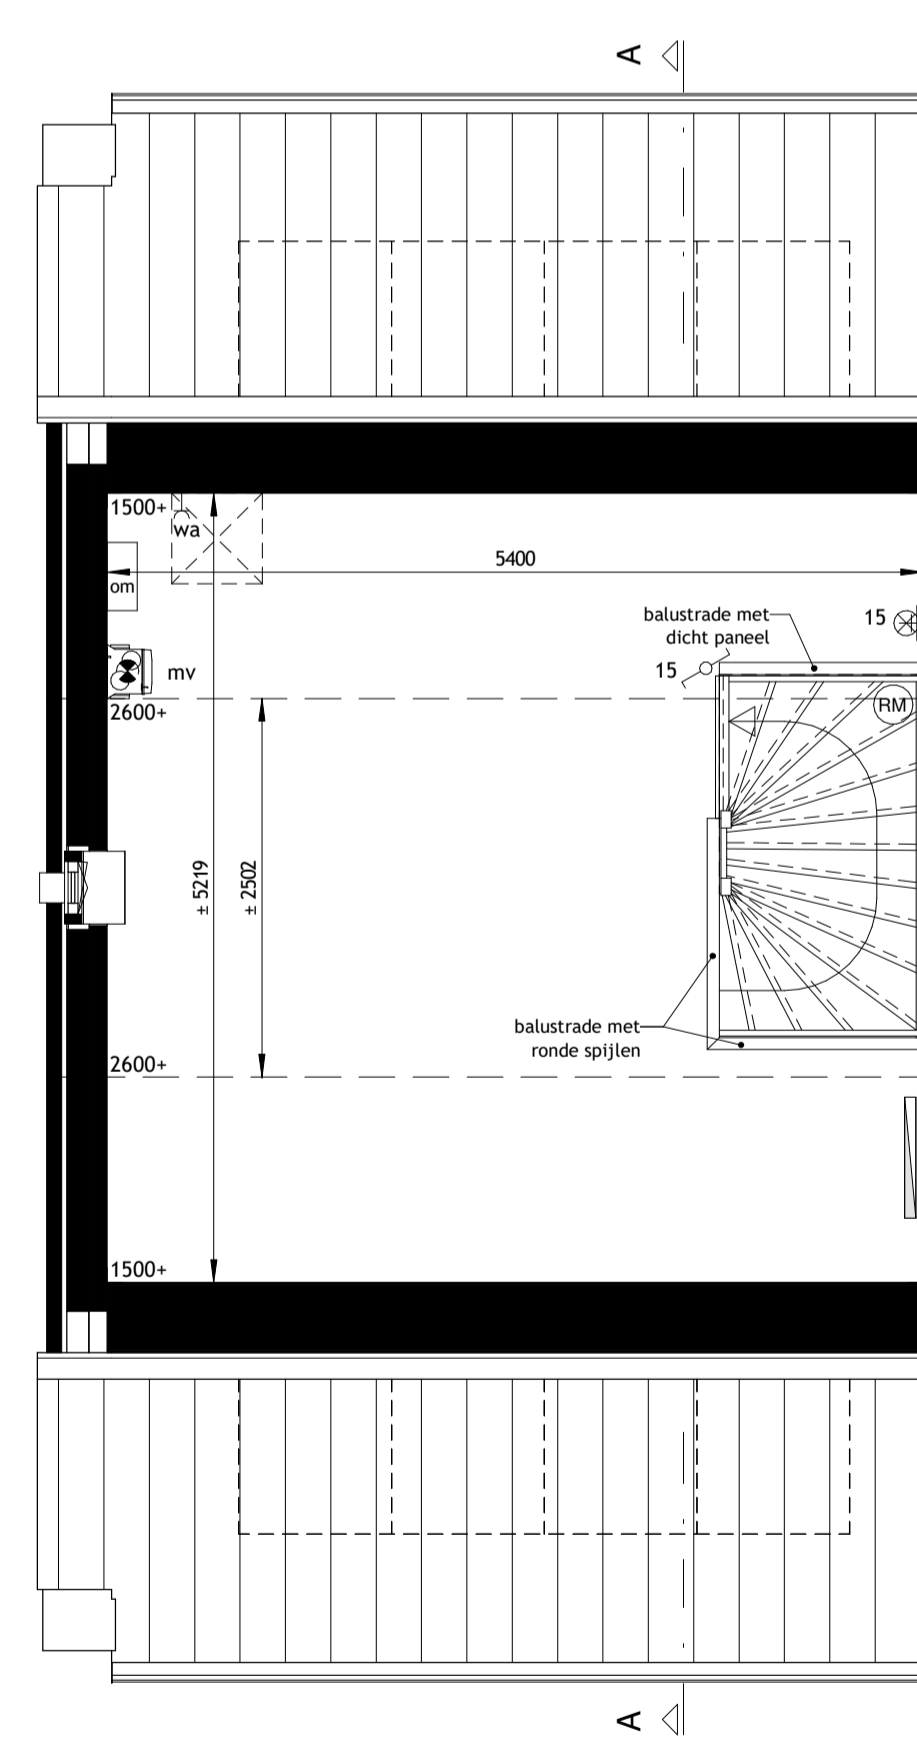

Type Fs
bouwnr.: 20, 30

tweede verdieping
1 : 50



renvooi			
	entree woning		afvoerventiel mechanische ventilatie, positie indicatief
	plafondlichtpunt		voordeurbet
	wandlichtpunt		dranknop voordeurbet
	enkelzijdige schakelaar		opstelplaats warmtepomp (verwarming / warm water)
	wisselschakelaar		mechanische ventilatie-box
	bediening mechanische ventilatie		vloerverdelers voor vloerverwarming
	th aansluitpunt thermostat (master/slave) woonkamer = master		v.v. vloerverdelers voor vloerverwarming
	th aansluitpunt thermostat (master/slave) slaapkamer = slave (badkamer volgt thermostat woonkamer)		vloerverwarming
	dubbele wandcontactdoos		omvormer PV panelen
	enkele wandcontactdoos		elektrische handdoekradiator
	loze leiding (onbedraad)		elektrische radiator (zolder)
	rookmelder		enkele wcd tbv wasmachine
	CO ₂ sensor		wa opstelplaats wasautomat
			opstelplaats kooktoestel
			deurkozijn + deur
			ventilatierooster
			zonnepanelen indicatief, aantal panelen-postitie conform EPG berekening en uitvoering aannemer

verkooptekening TYPE Fs
Project naam:
Molenweide, fase C en D
Krimpen aan de Lek.

JANSSEN & JONG
projectontwikkeling

Datum: 06-04-2020
Formaat: A1
Tekening nummer: VK-06-02

Bouwnummers: 20, 30