


Type A2  
bouwnr.: 25, 26

voorgevel  
1 : 100




Type A2  
bouwnr.: 25, 26

achtergevel  
1 : 100

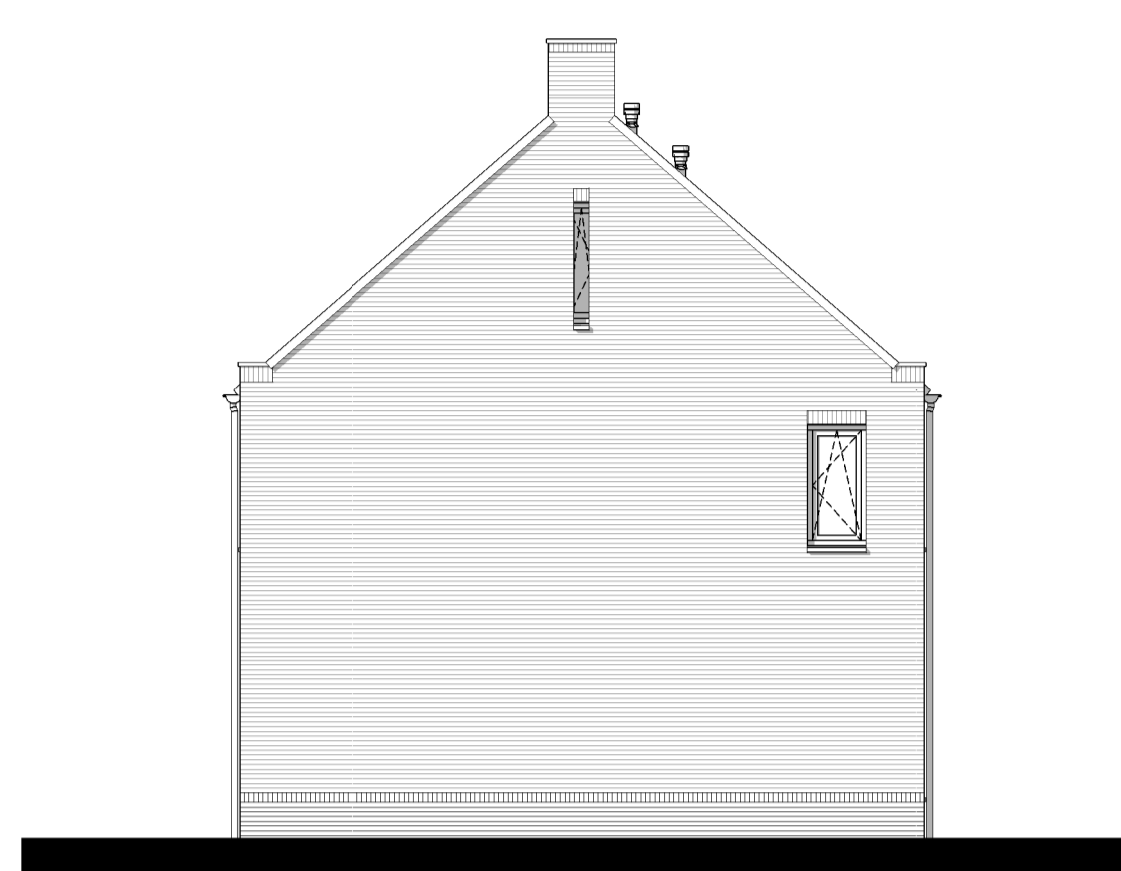


Type A2  
bouwnr.: 25, 26

linkergevel  
1 : 100

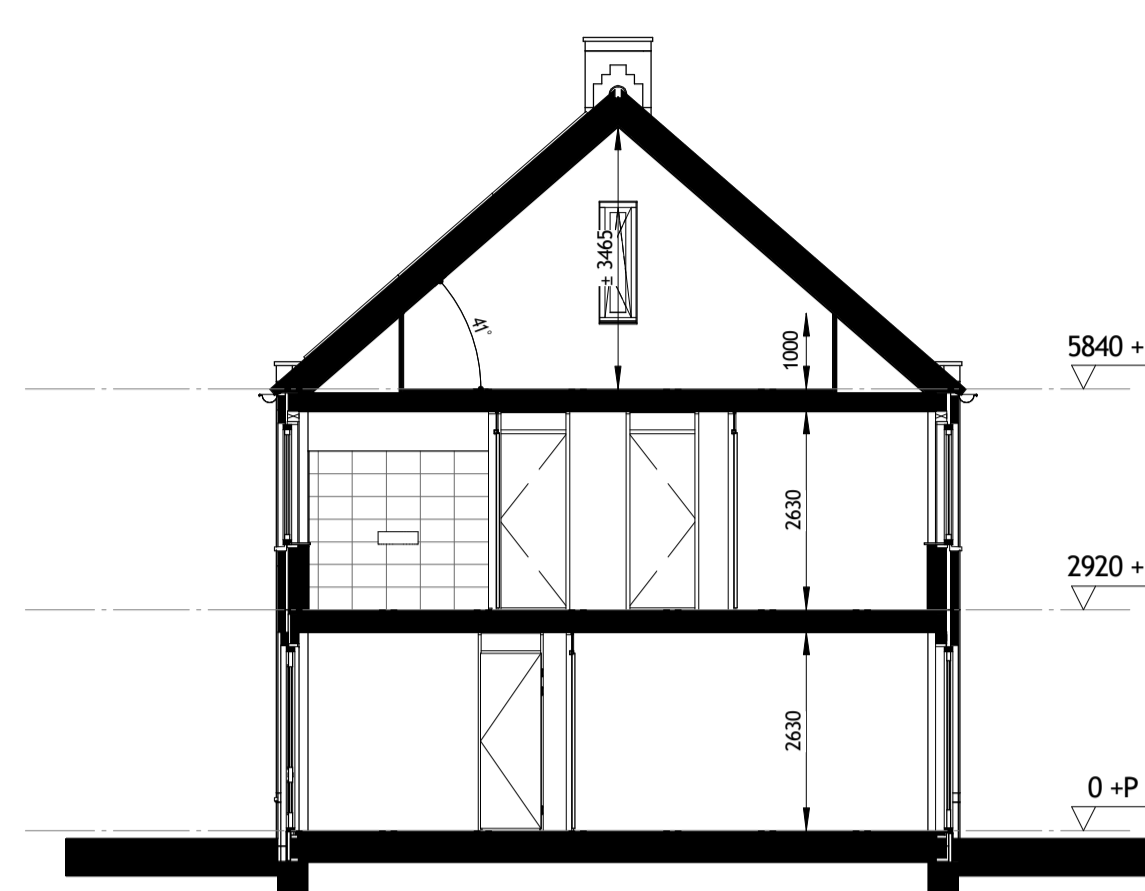


Type A2  
bouwnr.: 25, 26

doorsnede A-A  
1 : 100

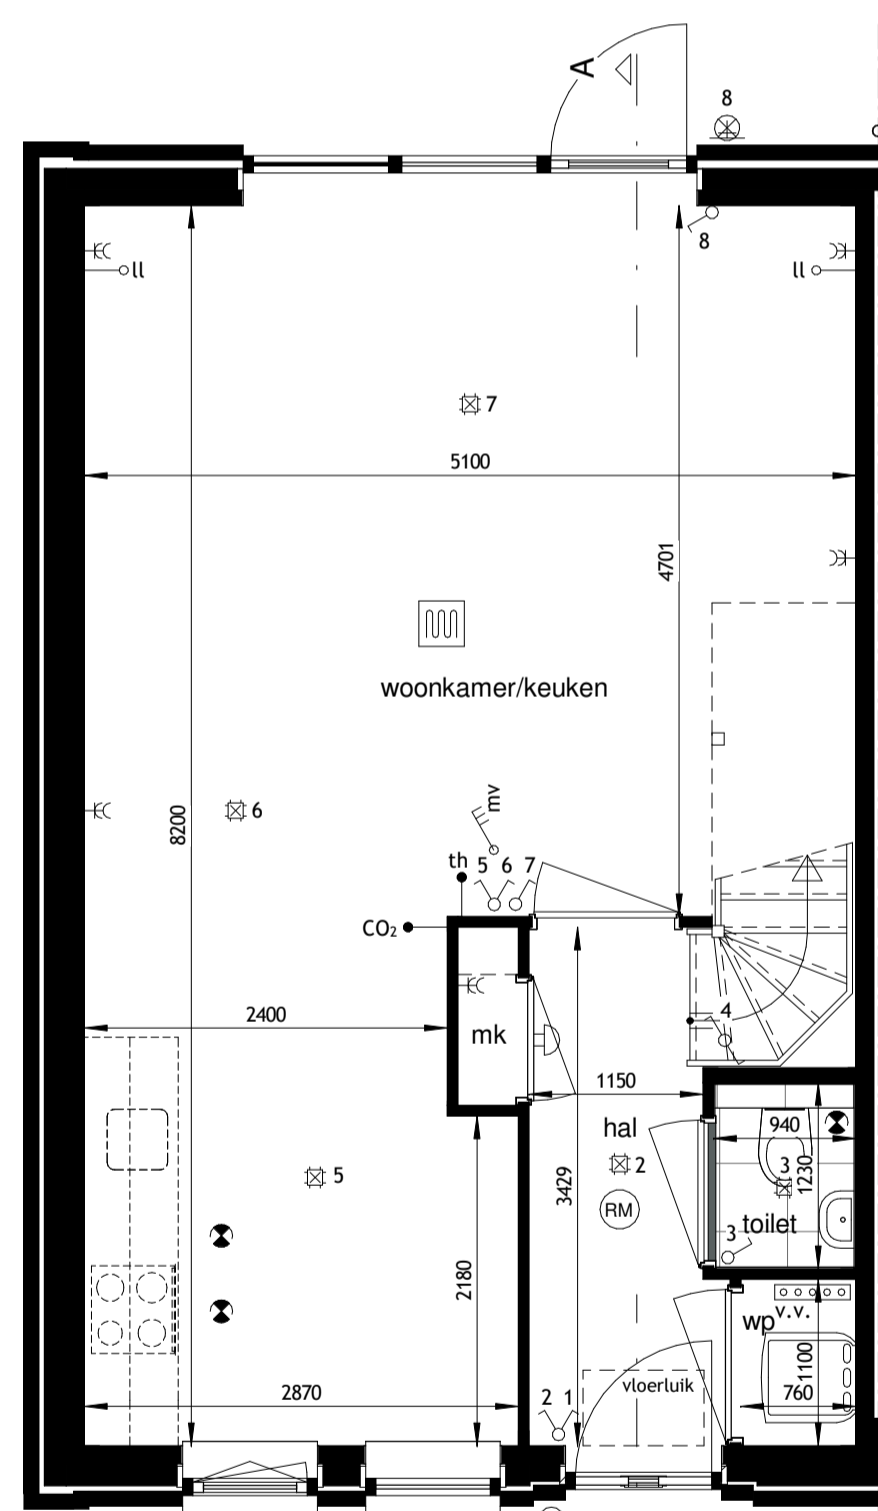


Type A2  
bouwnr.: 25, 26

begane grond  
1 : 50

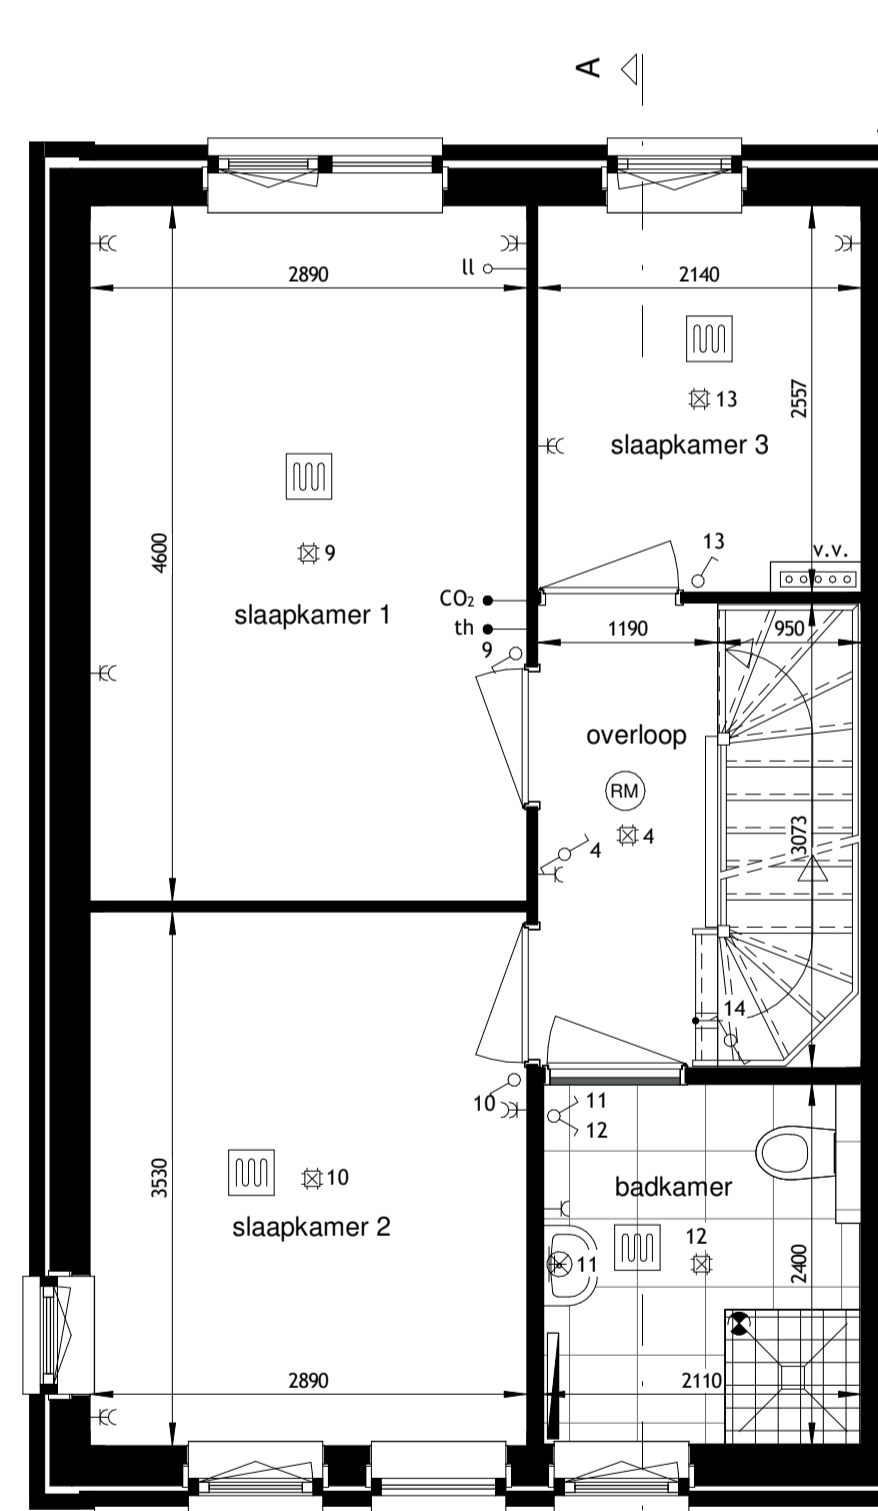

Type A2  
bouwnr.: 25, 26

eerste verdieping  
1 : 50

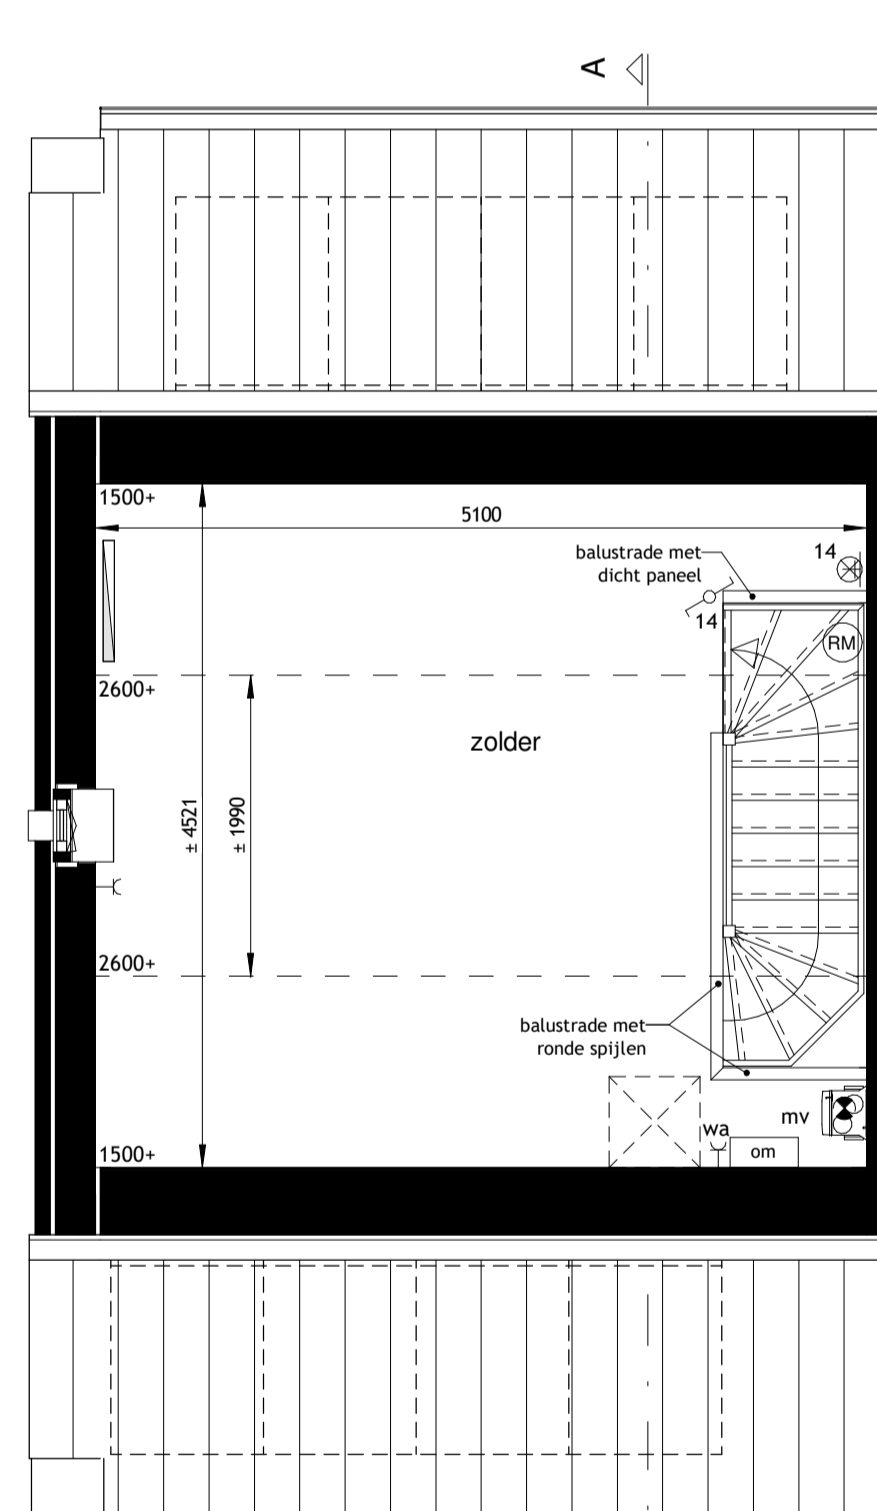

Type A2  
bouwnr.: 25, 26

tweede verdieping  
1 : 50



renvooi			
	entree woning		afvoerventiel mechanische ventilatie, positie indicatief
	plafondlichtpunt		voordeurbel
	wandlichtpunt		voordeurbel
	enkelzijdig schakelaar		opstelplaats warmtepomp (verwarming / warm water)
	wisselschakelaar		mechanische ventilatie-box
	bediening mechanische ventilatie		vloerverdelers voor vloerverwarming
	th aansluitpunt thermostaat (master/slave)		vloerverwarming
	woonkamer = master		omvormer PV panelen
	hoofdslaapkamer = slave		elektrische handdoekradiator
	(badkamer volgt thermostaat woonkamer)		elektrische radiator (zolder)
	EC dubbele wandcontactdoos		enkele wcd tbv wasmachine
	EC enkele wandcontactdoos		wa opstelplaats wasautomat
	ll loze leiding (onbedraad)		opstelplaats kooktoestel
	RM rookmelder		deurkozijn + deur
	CO <sub>2</sub> sensor		ventilatierooster
			zonnepanelen indicatief, aantal panelen-positie conform EPG berekening en uitvoering aannemer

Maatvoering is indicatief en exclusief wand-, plafond-, en vloerwerk. Leidingen en kanalenverloop conform opgave installateur. Elektra wordt conform opgave installateur uitgevoerd. Aantallen en plaats aansluitpunten / schakelaars indicatief. Technische installaties worden conform opgave installateur uitgevoerd.

verkooptekening Type A2

Project naam:  
Molenweide, fase C en D  
Krimpen aan de Lek.

**JANSSEN & JONG**  
projectontwikkeling

Datum: 06-04-2020  
Formaat: A1  
Tekening nummer: VK-08-02

Bouwnummers: 25, 26