


Type A1
bouwnr.: 29

voorgevel
1 : 100

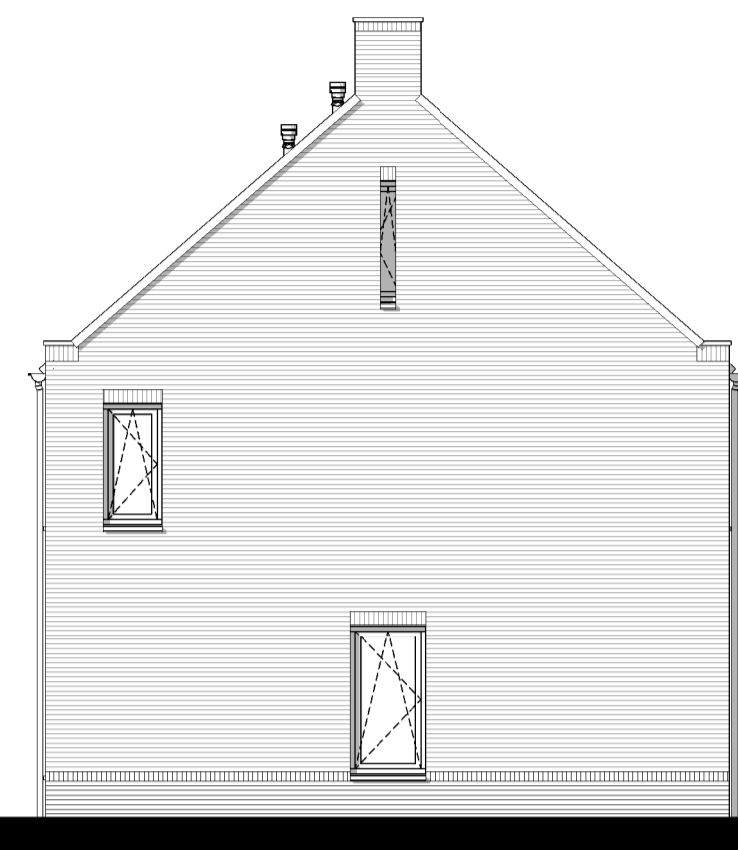


Type A1
bouwnr.: 29

rechtergevel
1 : 100




Type A1
bouwnr.: 29

achtergevel
1 : 100

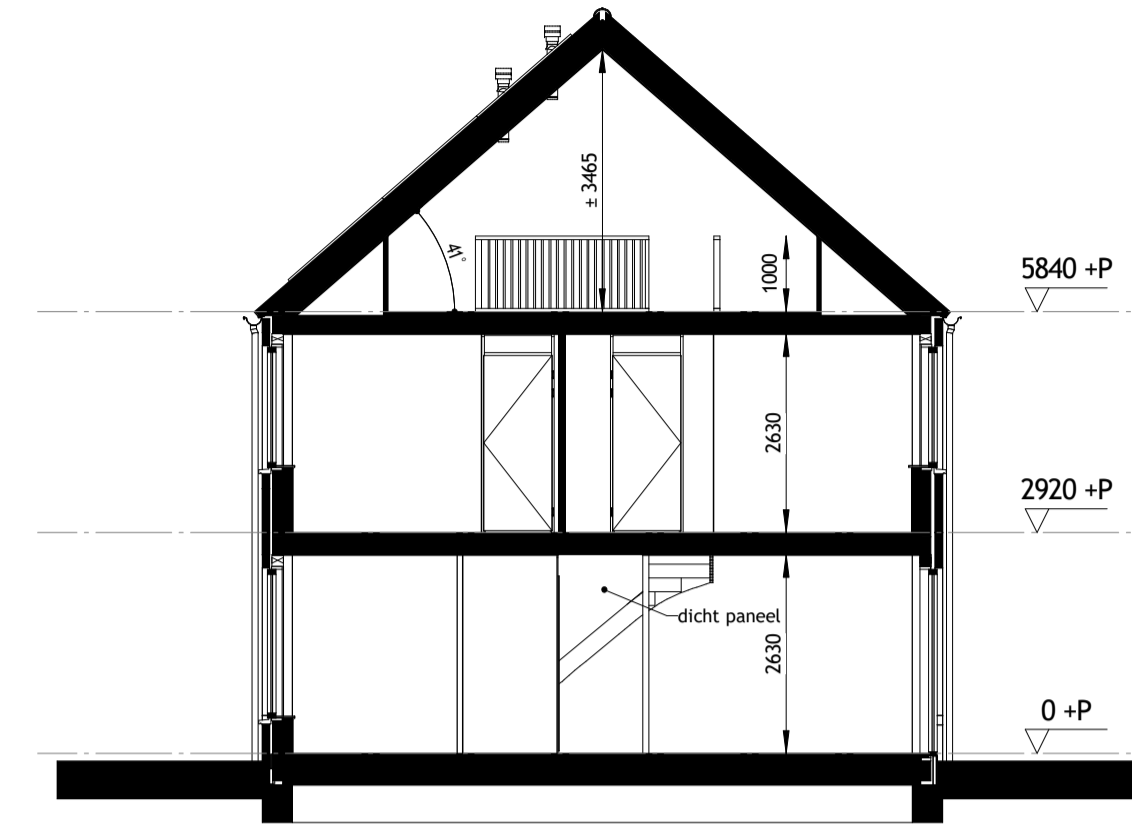


Type A1
bouwnr.: 29

doorsnede C-C
1 : 100

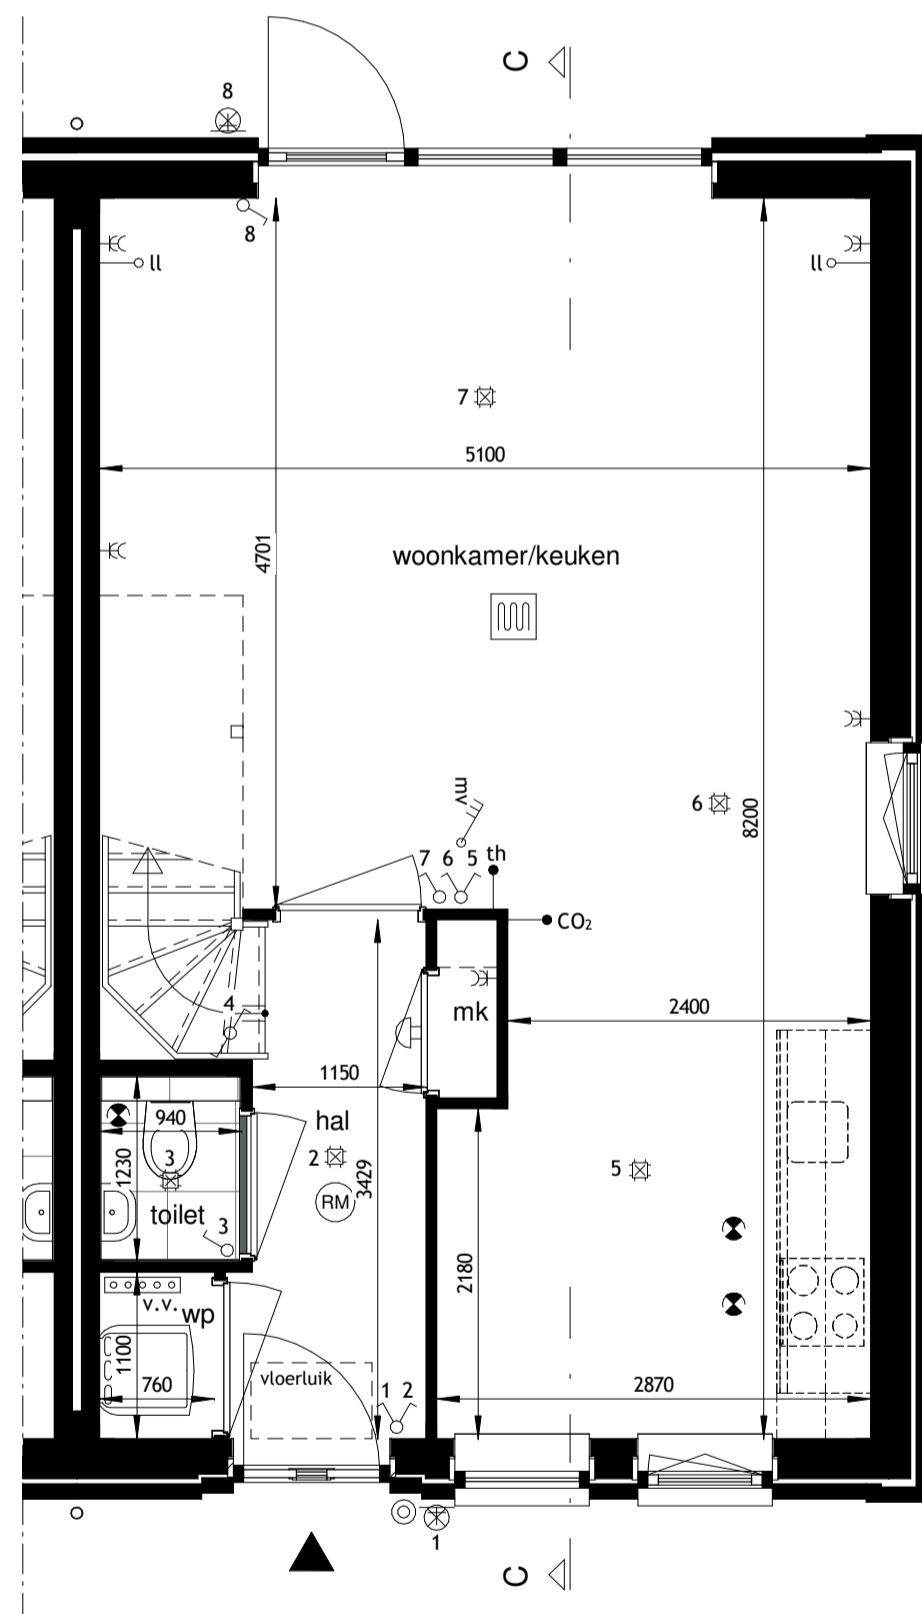


Type A1
bouwnr.: 29

begane grond
1 : 50

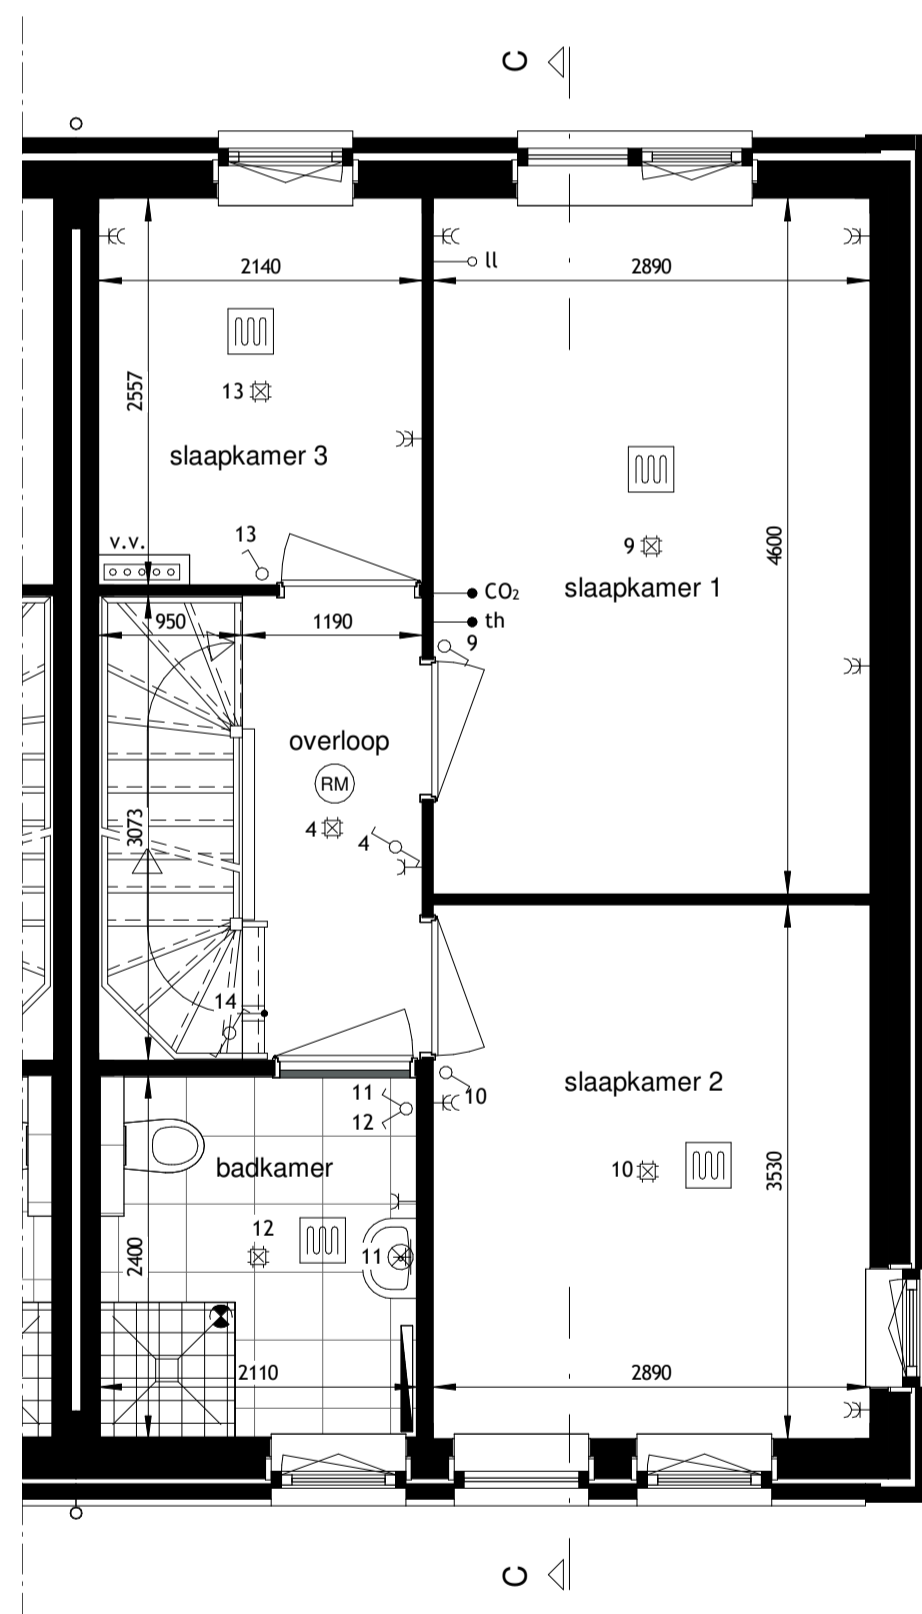


Type A1
bouwnr.: 29

eerste verdieping
1 : 50

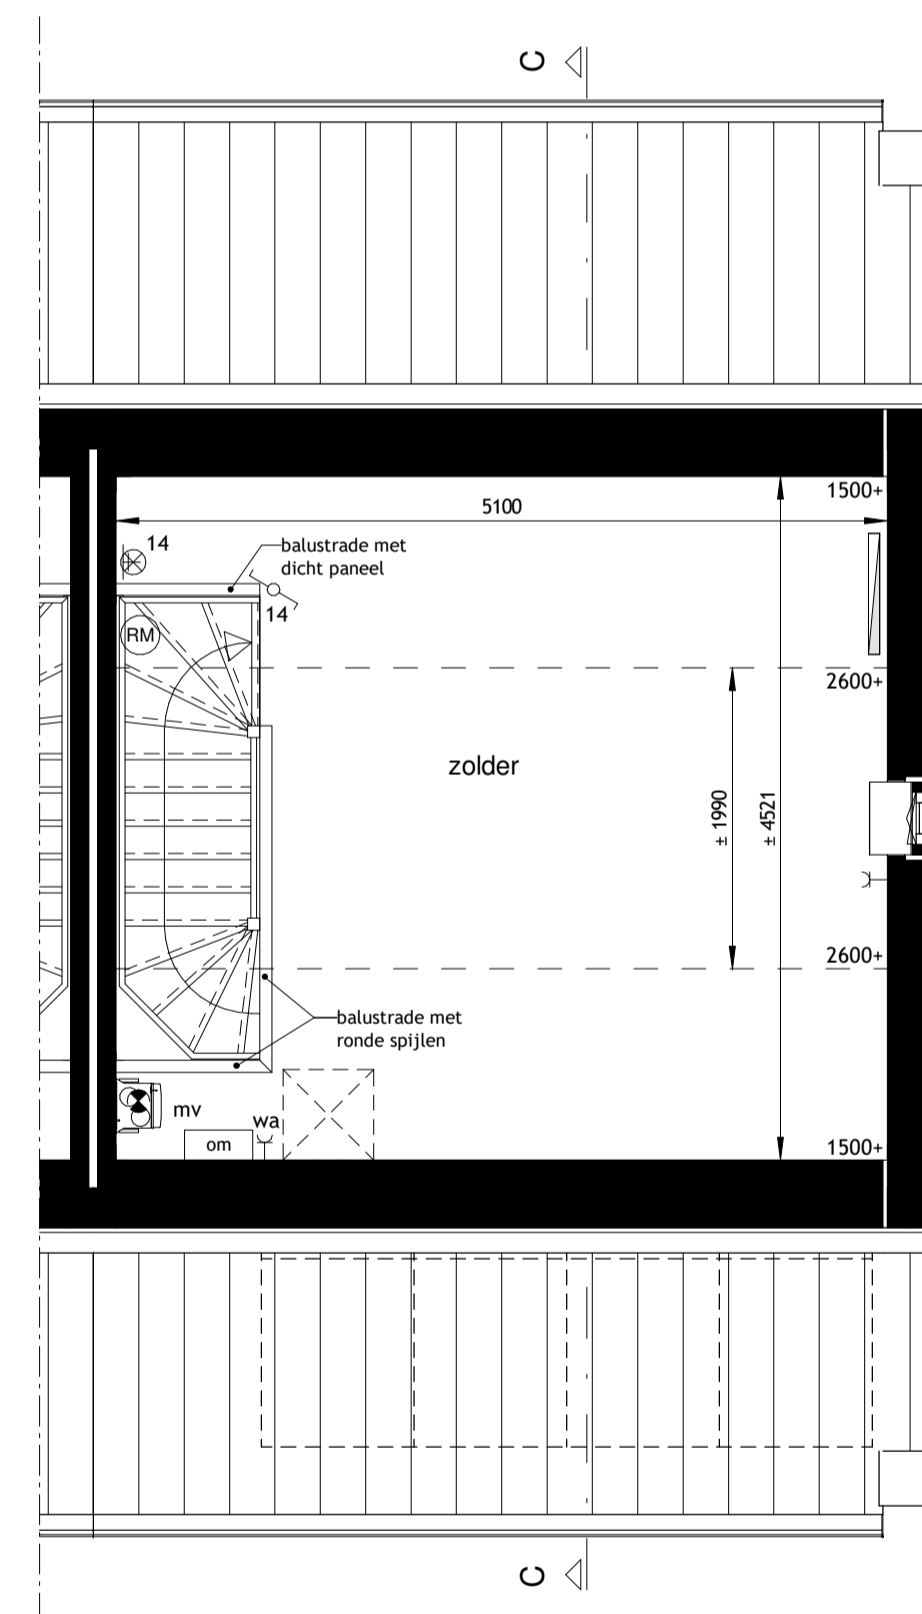

Type A1
bouwnr.: 29

tweede verdieping
1 : 50

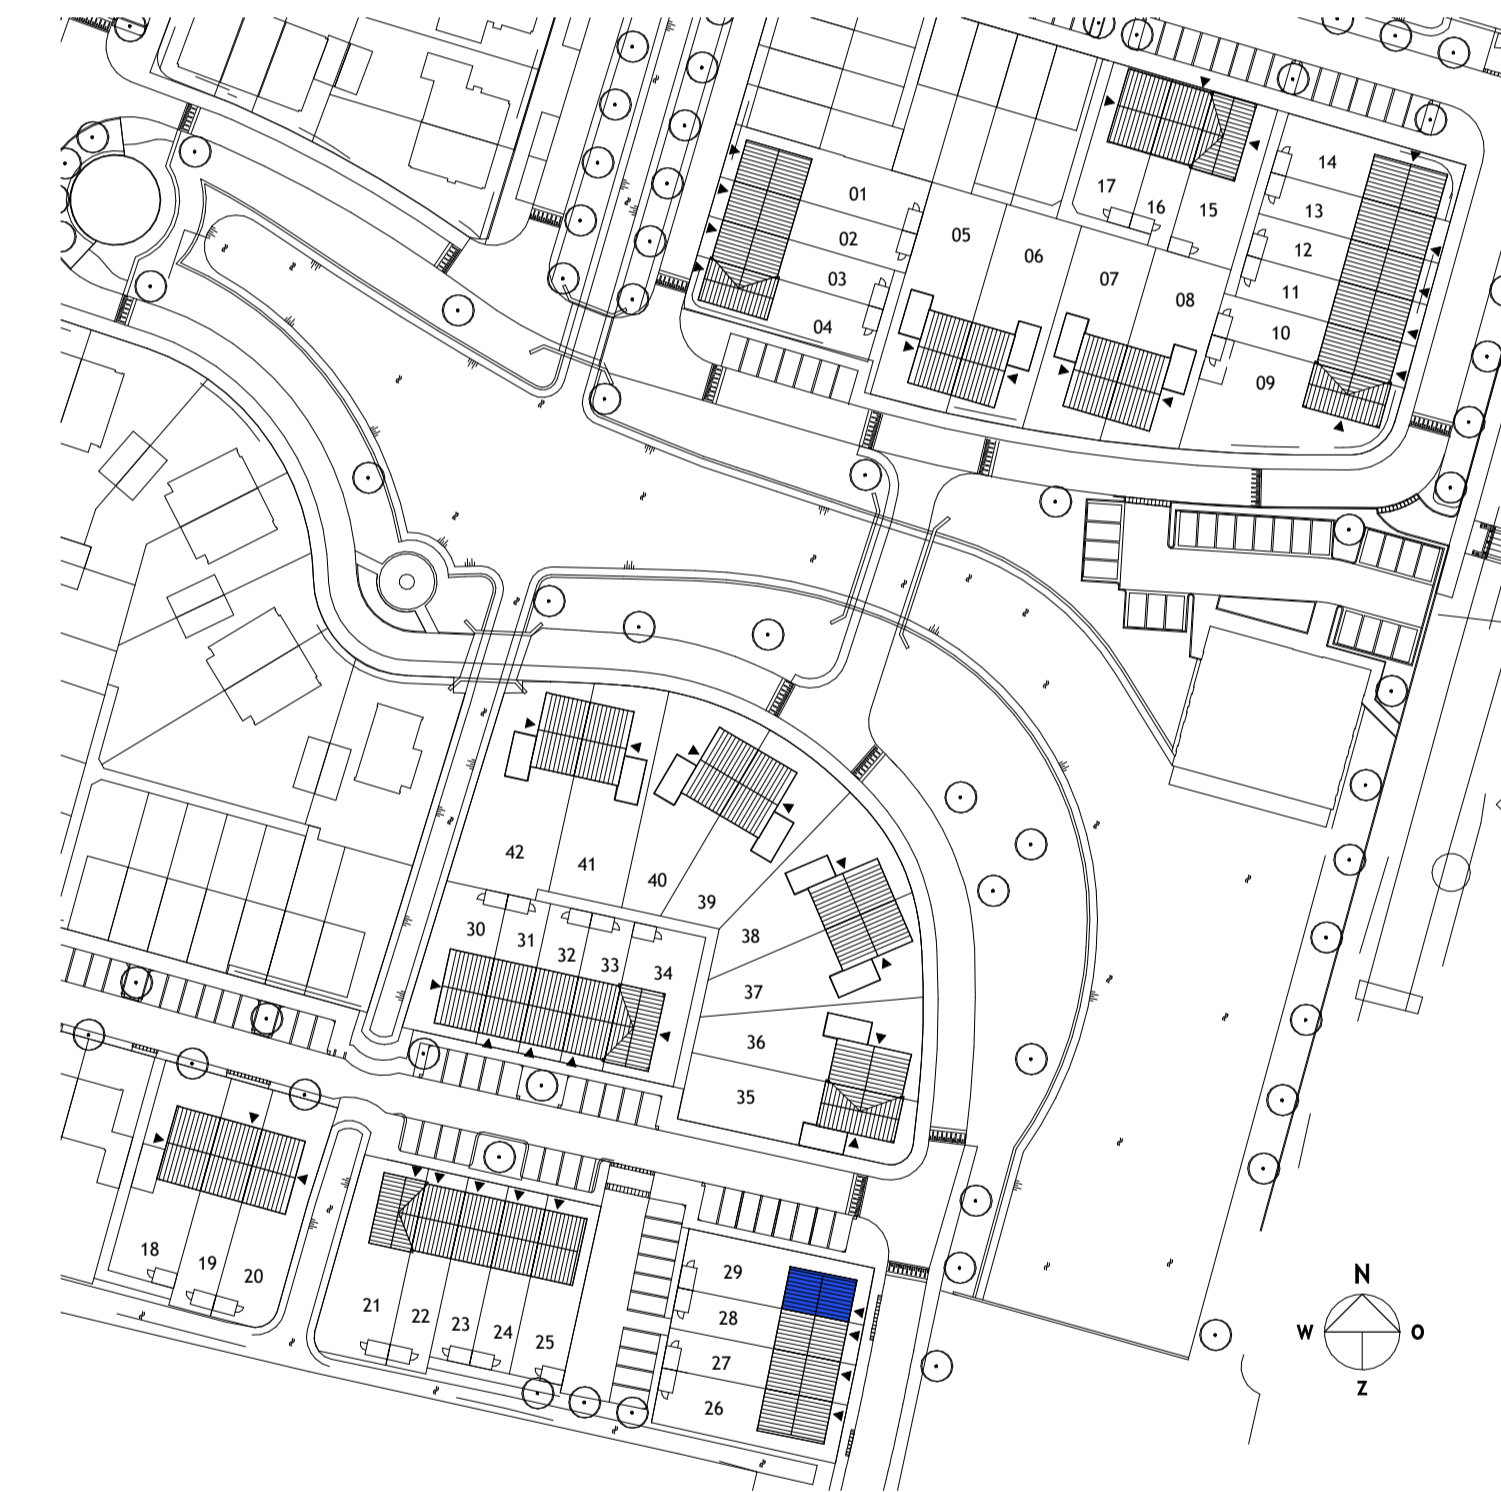

renvooi			
	entree woning		afvoerventiel mechanische ventilatie, positie indicatief
	plafondlichtpunt		voordeurbel
	wandlichtpunt		opstelplaats wasautomat
	enkelpolige schakelaar		drukknoop voordeurbel
	wisselschakelaar		opstelplaats warmtepomp (verwarming / warm water)
	bediening mechanische ventilatie		mechanische ventilatie-box
	th aansluitpunt thermostaat (master/slave)		mech. ventilatie-box
	woonkamer = master		vloerverdeler voor vloerverwarming
	hoofdslaapkamer = slave		vloerverwarming
	(badkamer volgt thermostaat woonkamer)		omvormer PV panelen
	dubbele wandcontactdoos		elektrische handdoekradiator
	enkele wandcontactdoos		elektrische radiator (zolder)
	loze leiding (onbedraad)		enkele wcd tbc wasmachine
	rookmelder		ventilatierooster
	CO ₂ sensor		zonnepanelen indicatief, aantal panelen-positie conform EPG berekening en uitvoering aannemer

Maatvoering is indicatief en exclusief wand-, plafond-, en vloerafwerking.
Leidingen en kanalenverloop conform opgave installateur.
Elektra wordt conform opgave installateur uitgevoerd.
Aantallen en plaats aansluitpunten / schakelaars indicatief.
Technische installaties worden conform opgave installateur uitgevoerd.

verkooptekening Type A1

Project naam:
Molenweide, fase C en D
Krimpen aan de Lek.

JANSSEN JONG
projectontwikkeling

Datum: 06-04-2020
Formaat: A1
Tekening nummer: VK-08-04

Bouwnummers: 29