

Type Gs
bouwnr.: 34

voorgevel
1 : 100




Type Gs
bouwnr.: 34

rechtergevel
1 : 100




Type Gs
bouwnr.: 34

achtergevel
1 : 100

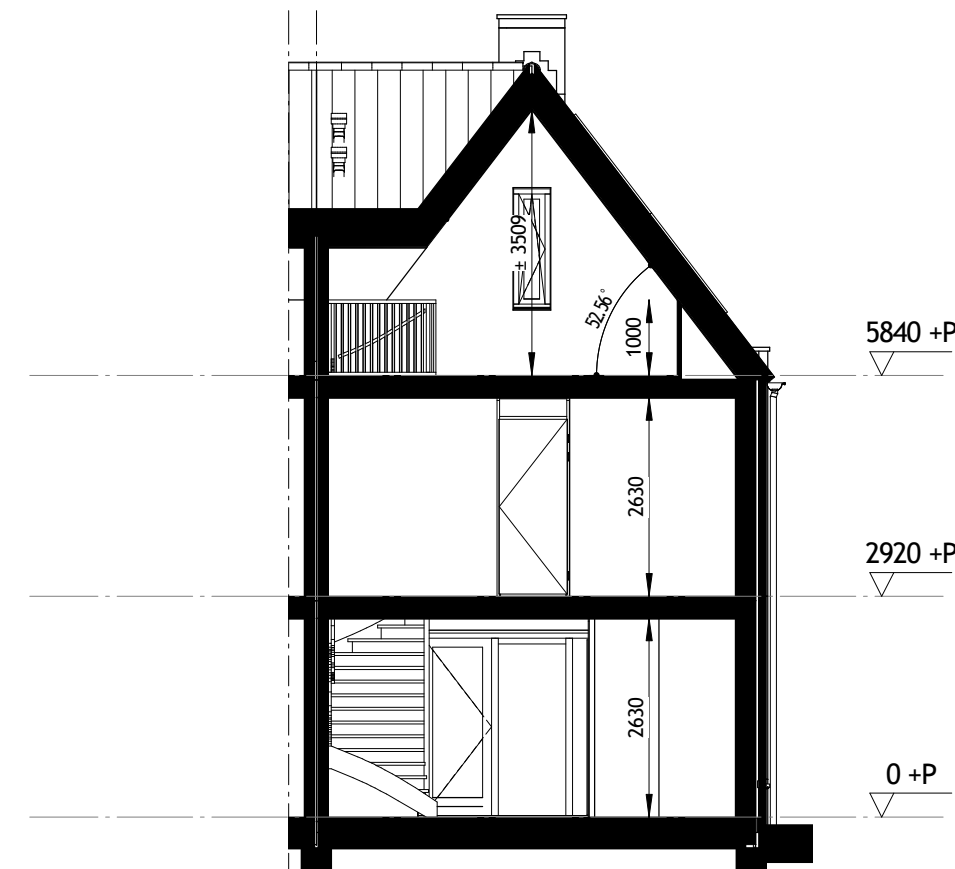


Type Gs
bouwnr.: 34

doorsnede A-A
1 : 100

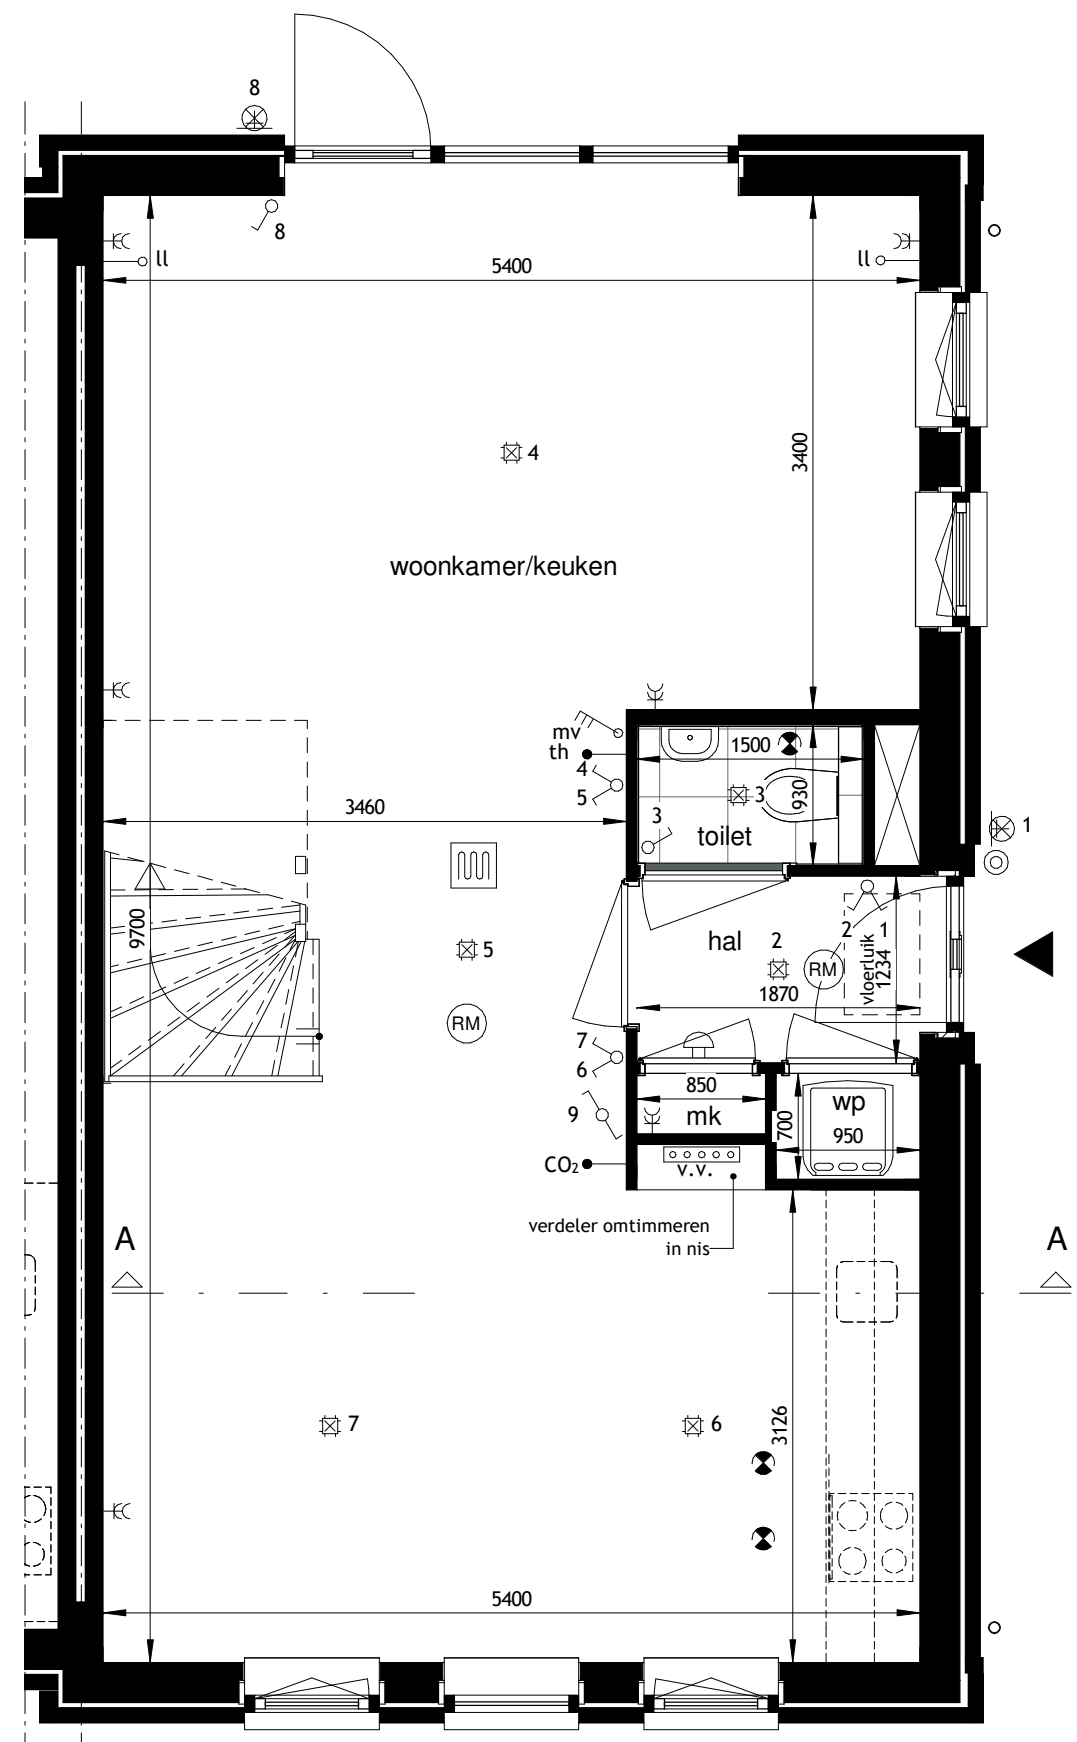


Type Gs
bouwnr.: 34

begane grond
1 : 50

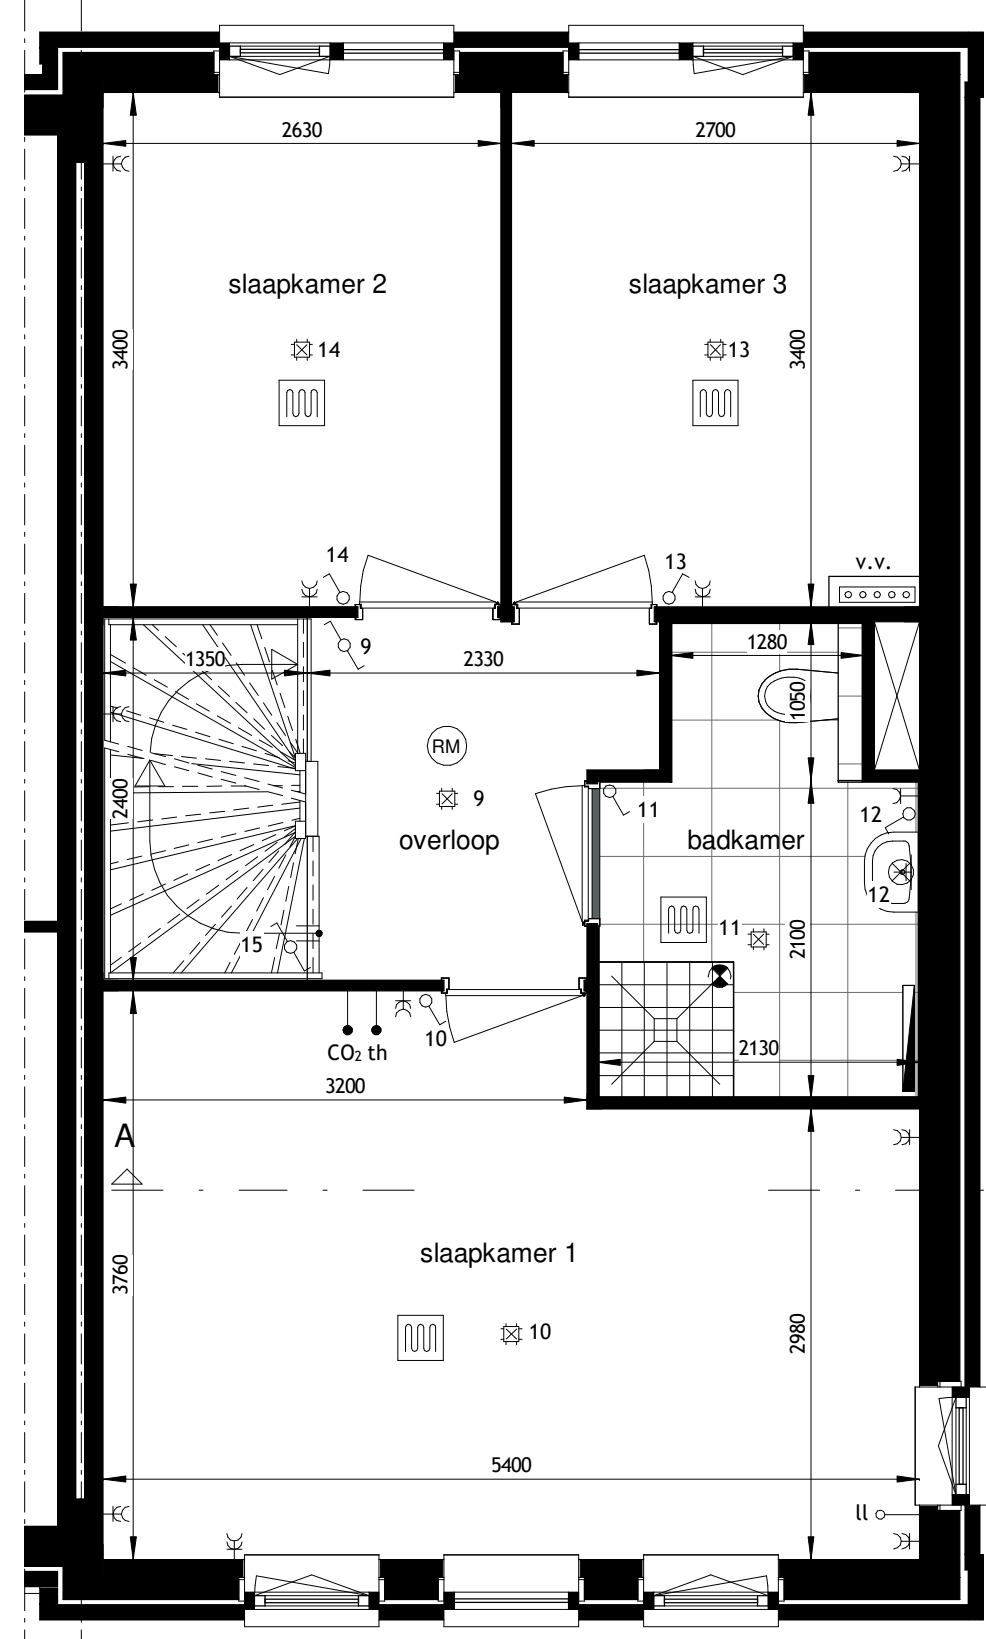


Type Gs
bouwnr.: 34

eerste verdieping
1 : 50

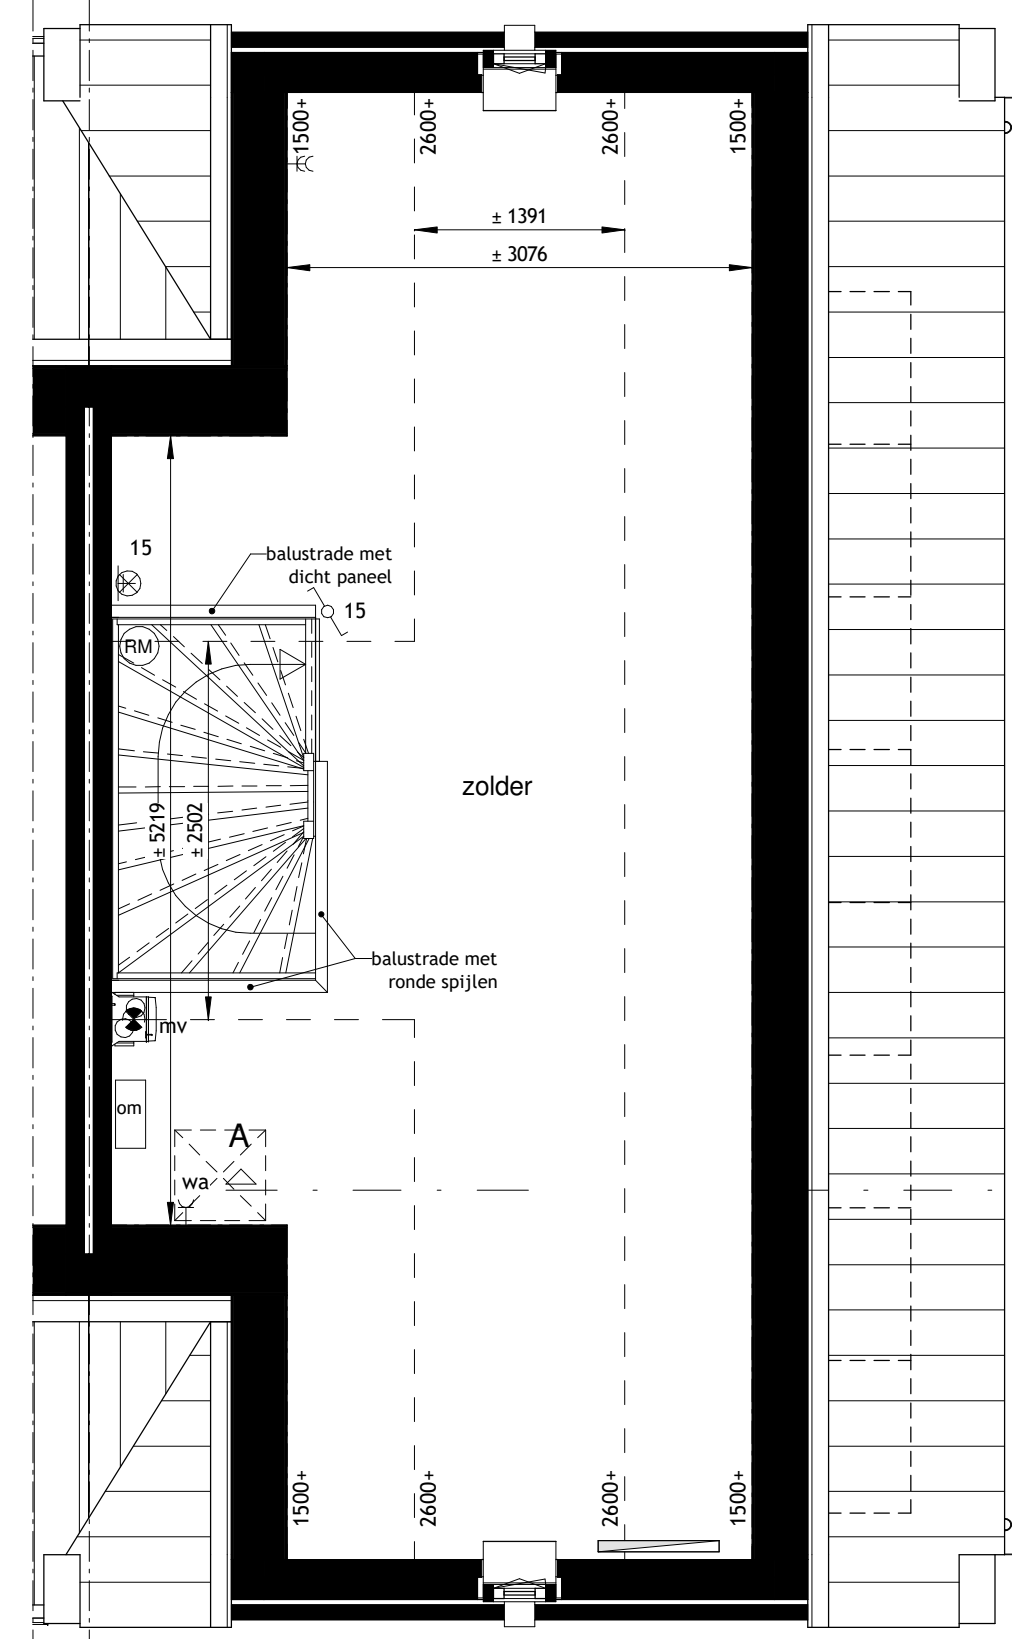

Type Gs
bouwnr.: 34

tweede verdieping
1 : 50

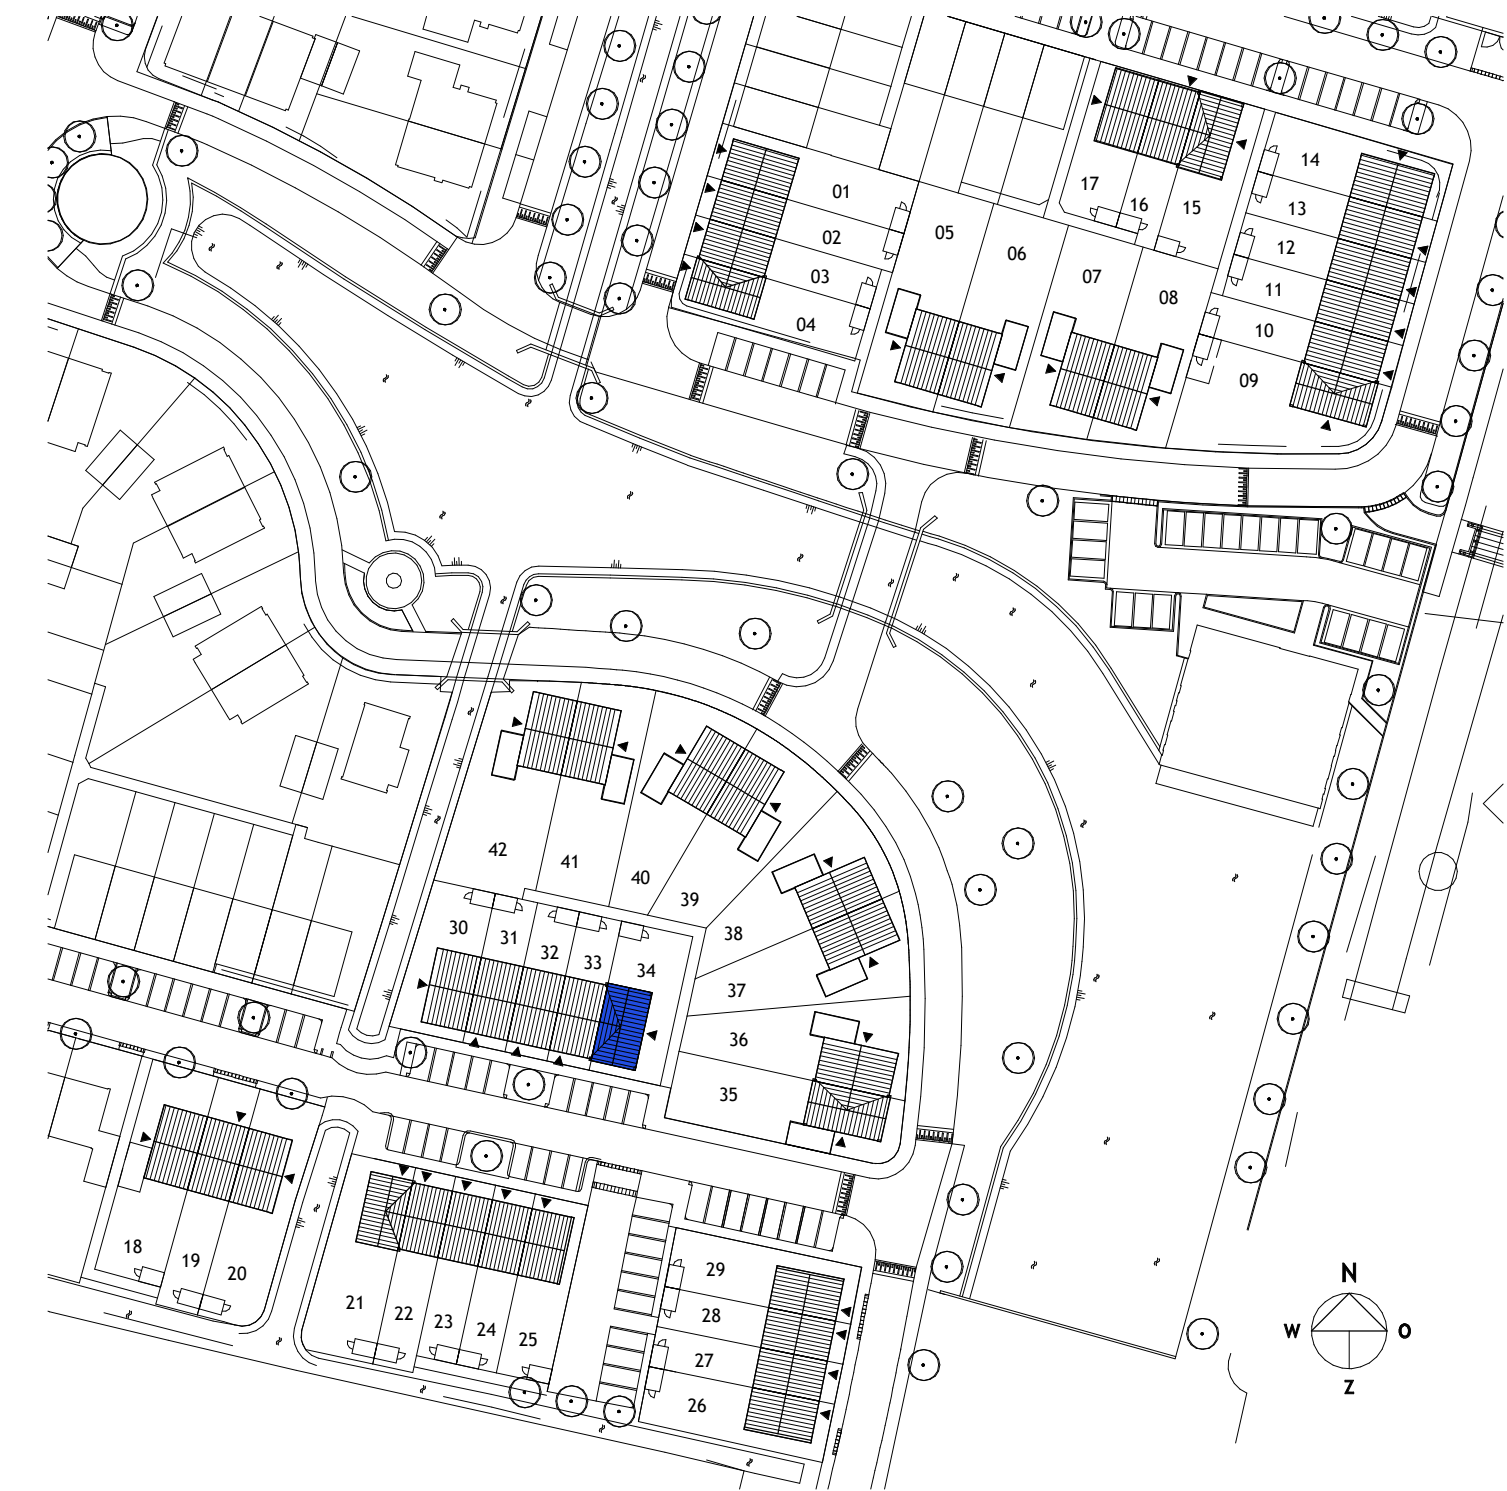

renvooi			
	entree woning		afvoerventiel mechanische ventilatie, positie indicatief
	plafondlichtpunt		voordeurbel
	wandlichtpunt		dranknop voordeurbel
	enkelpolige schakelaar		opstelplaats warmtepomp (verwarming / warm water)
	wisselschakelaar		mechanische ventilatie-box
	bediening mechanische ventilatie		vloerverwarming
	th aansluitpunt thermostaat (master/slave)		vloerverwarming voor vloerverwarming
	woonkamer = master		omvormer PV panelen
	hoofdslaapkamer = slave		elektrische handdoekradiator
	(badkamer volgt thermostaat woonkamer)		elektrische radiator (zolder)
	dubbele wandcontactdoos		enkele wcd tlv wasmachine
	enkele wandcontactdoos		wa opstelplaats wasautomaat
	loze leiding (onbedraad)		opstelplaats kooktoestel
	rookmelder		deurkozijn + deur
	CO ₂ sensor		ventilatierooster
	wa		zonnepanelen indicatief, aantal panelen-positie conform EPG berekening en uitvoering aannemer

Maatvoering is indicatief en exclusief wand-, plafond-, en vloerafwerking.
Leidingen en kanalenverloop conform opgave installateur.
Elektra wordt conform opgave installateur uitgevoerd.
Aantallen en plaats aansluitpunten / schakelaars indicatief.
Technische installaties worden conform opgave installateur uitgevoerd.

verkooptekening TYPE Gs

Project naam:
Molenweide, fase C en D
Krimpen aan de Lek.

JANSSEN JONG
projectontwikkeling

Datum: 06-04-2020
Formaat: A1
Tekening nummer: VK-09-02

Bouwnummers: 34