




Type G1
bouwnr.: 35

voorgevel
1 : 100




Type G1
bouwnr.: 35

achtergevel
1 : 100

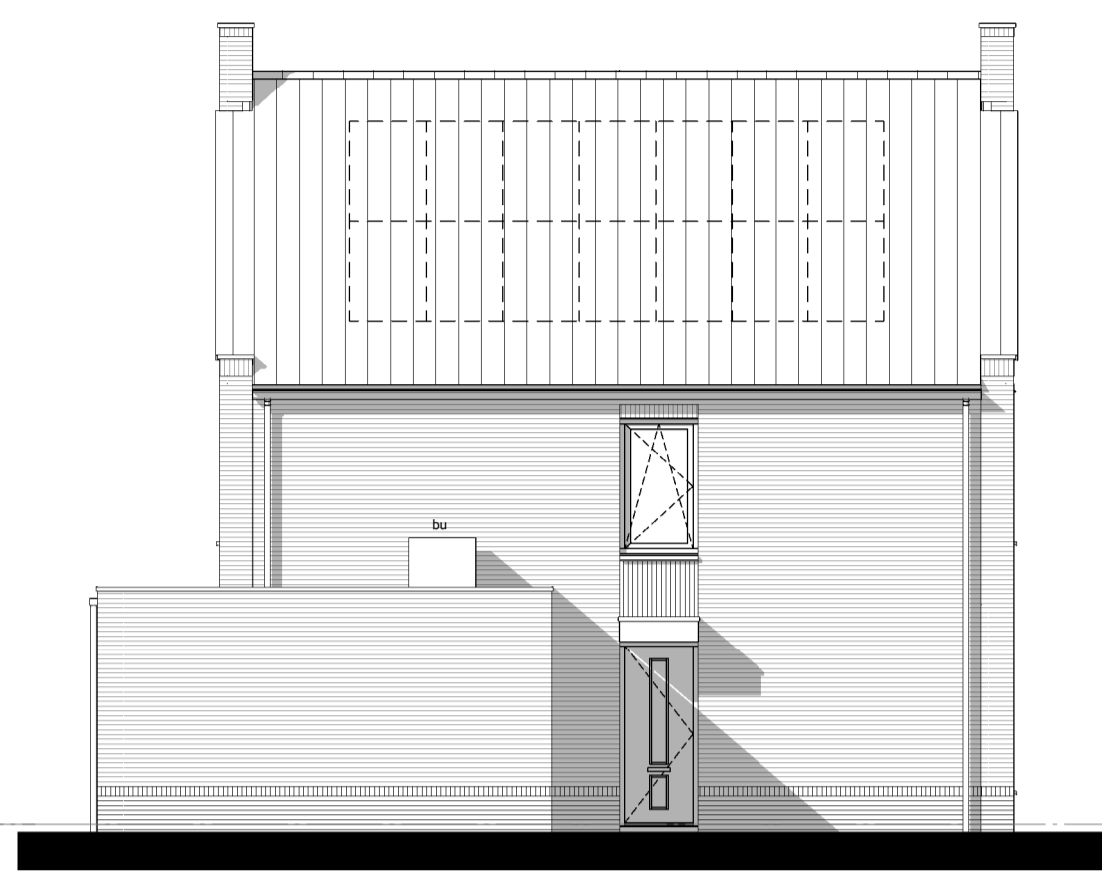


Type G1
bouwnr.: 35

linkergevel
1 : 100

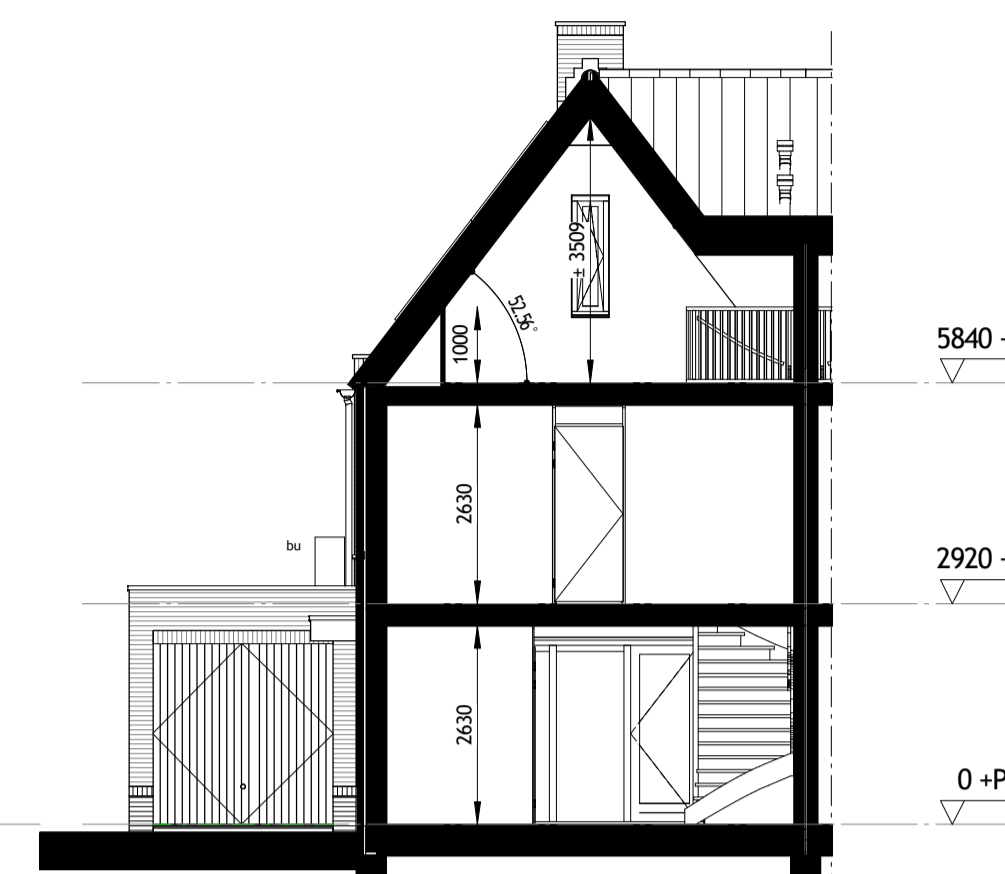


Type G1
bouwnr.: 35

doorsnede A-A
1 : 100

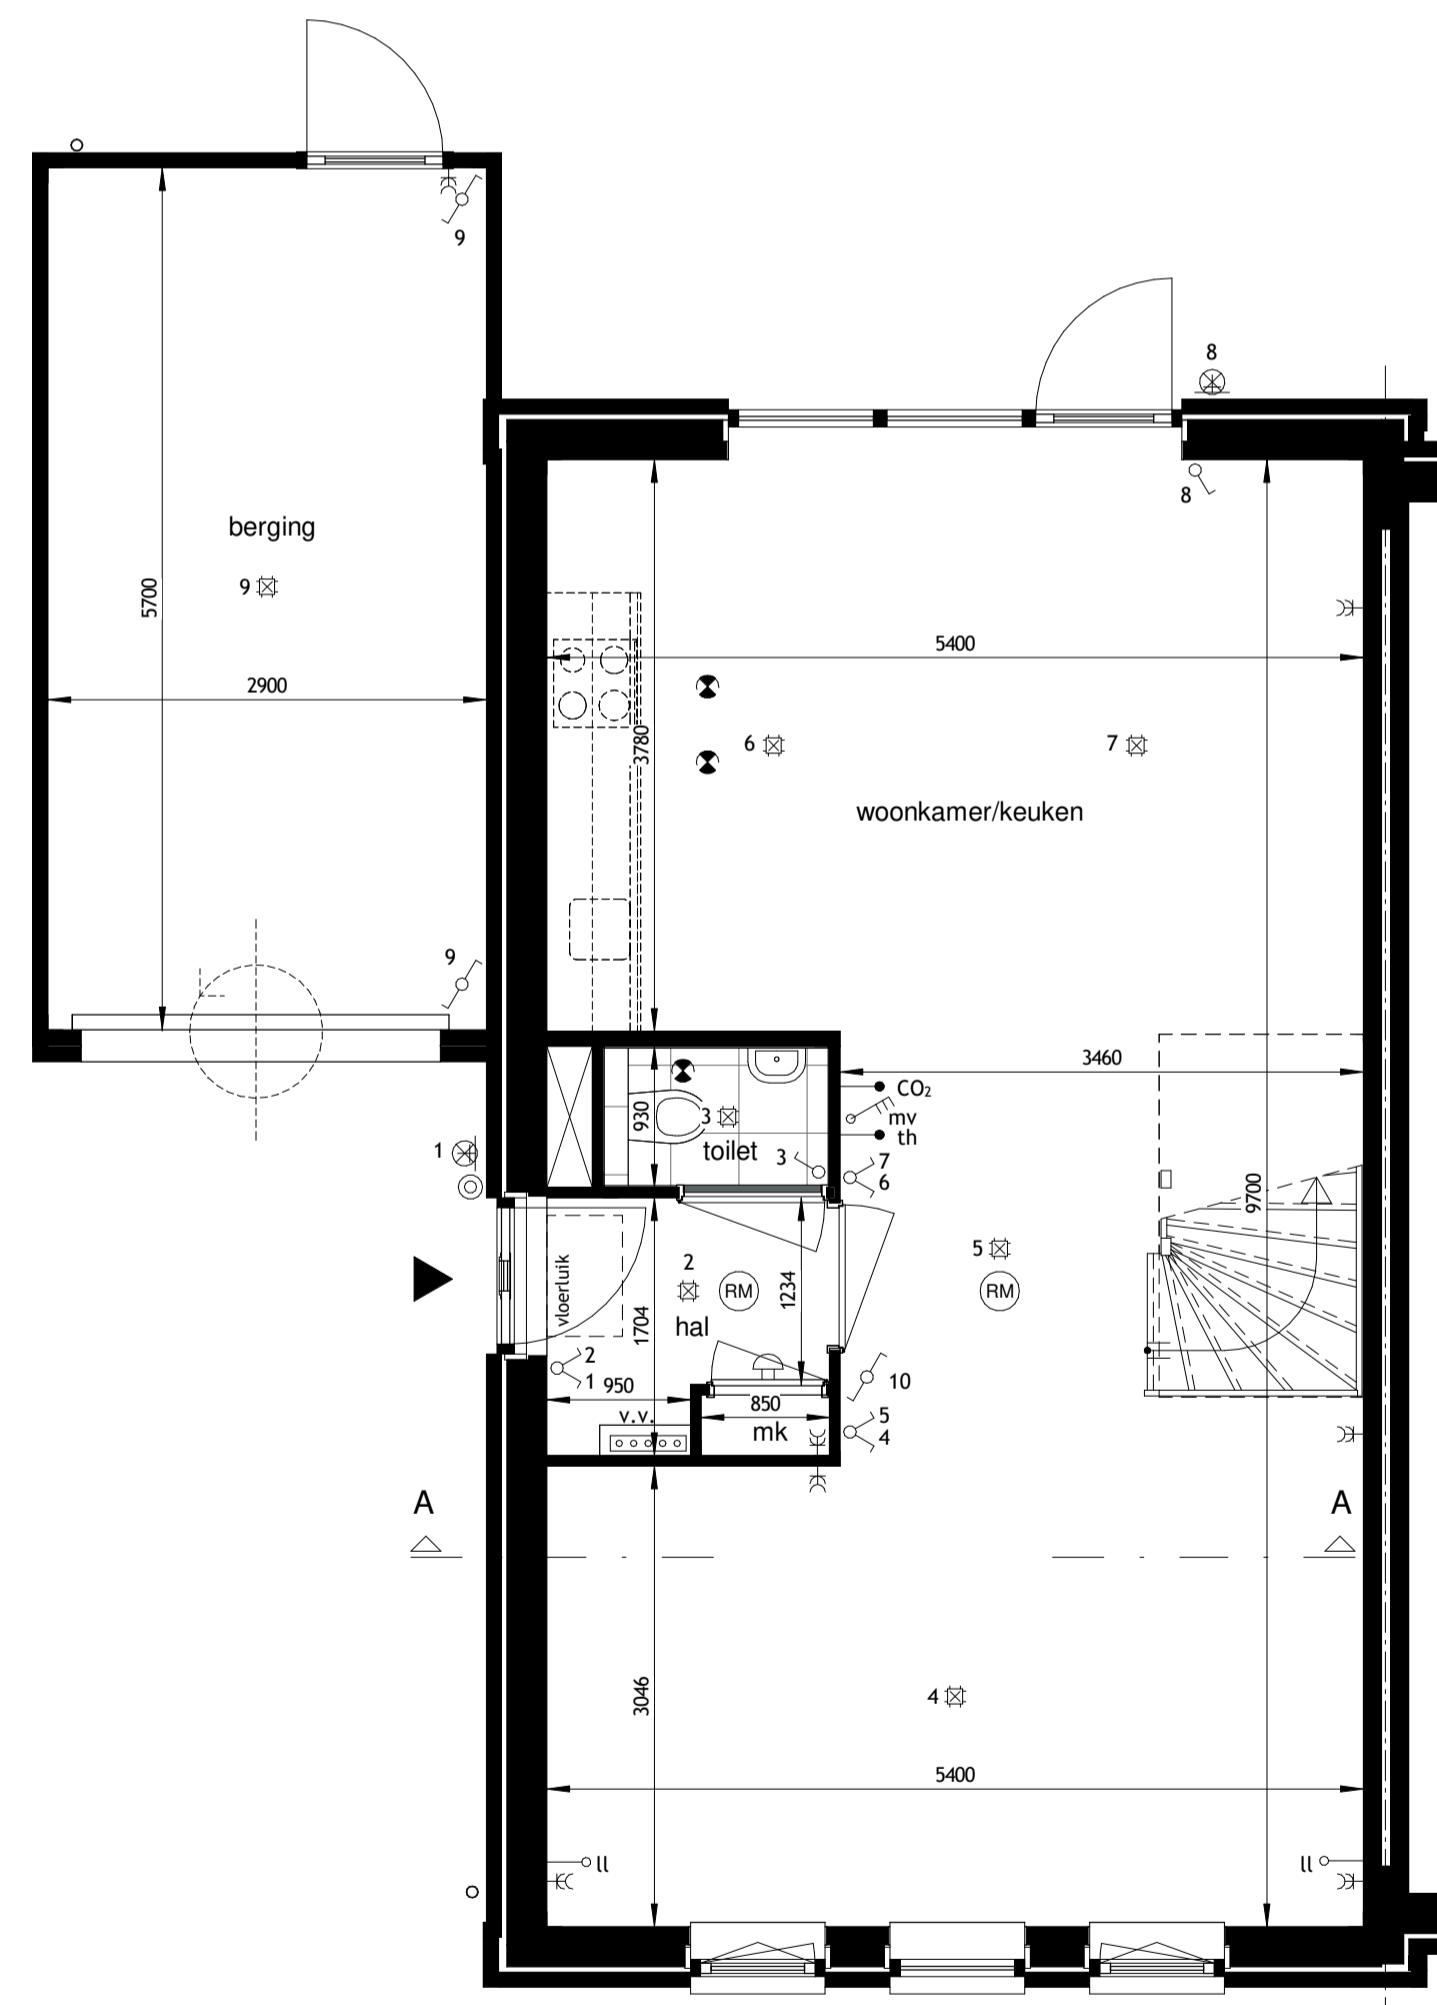


Type G1
bouwnr.: 35

begane grond
1 : 50

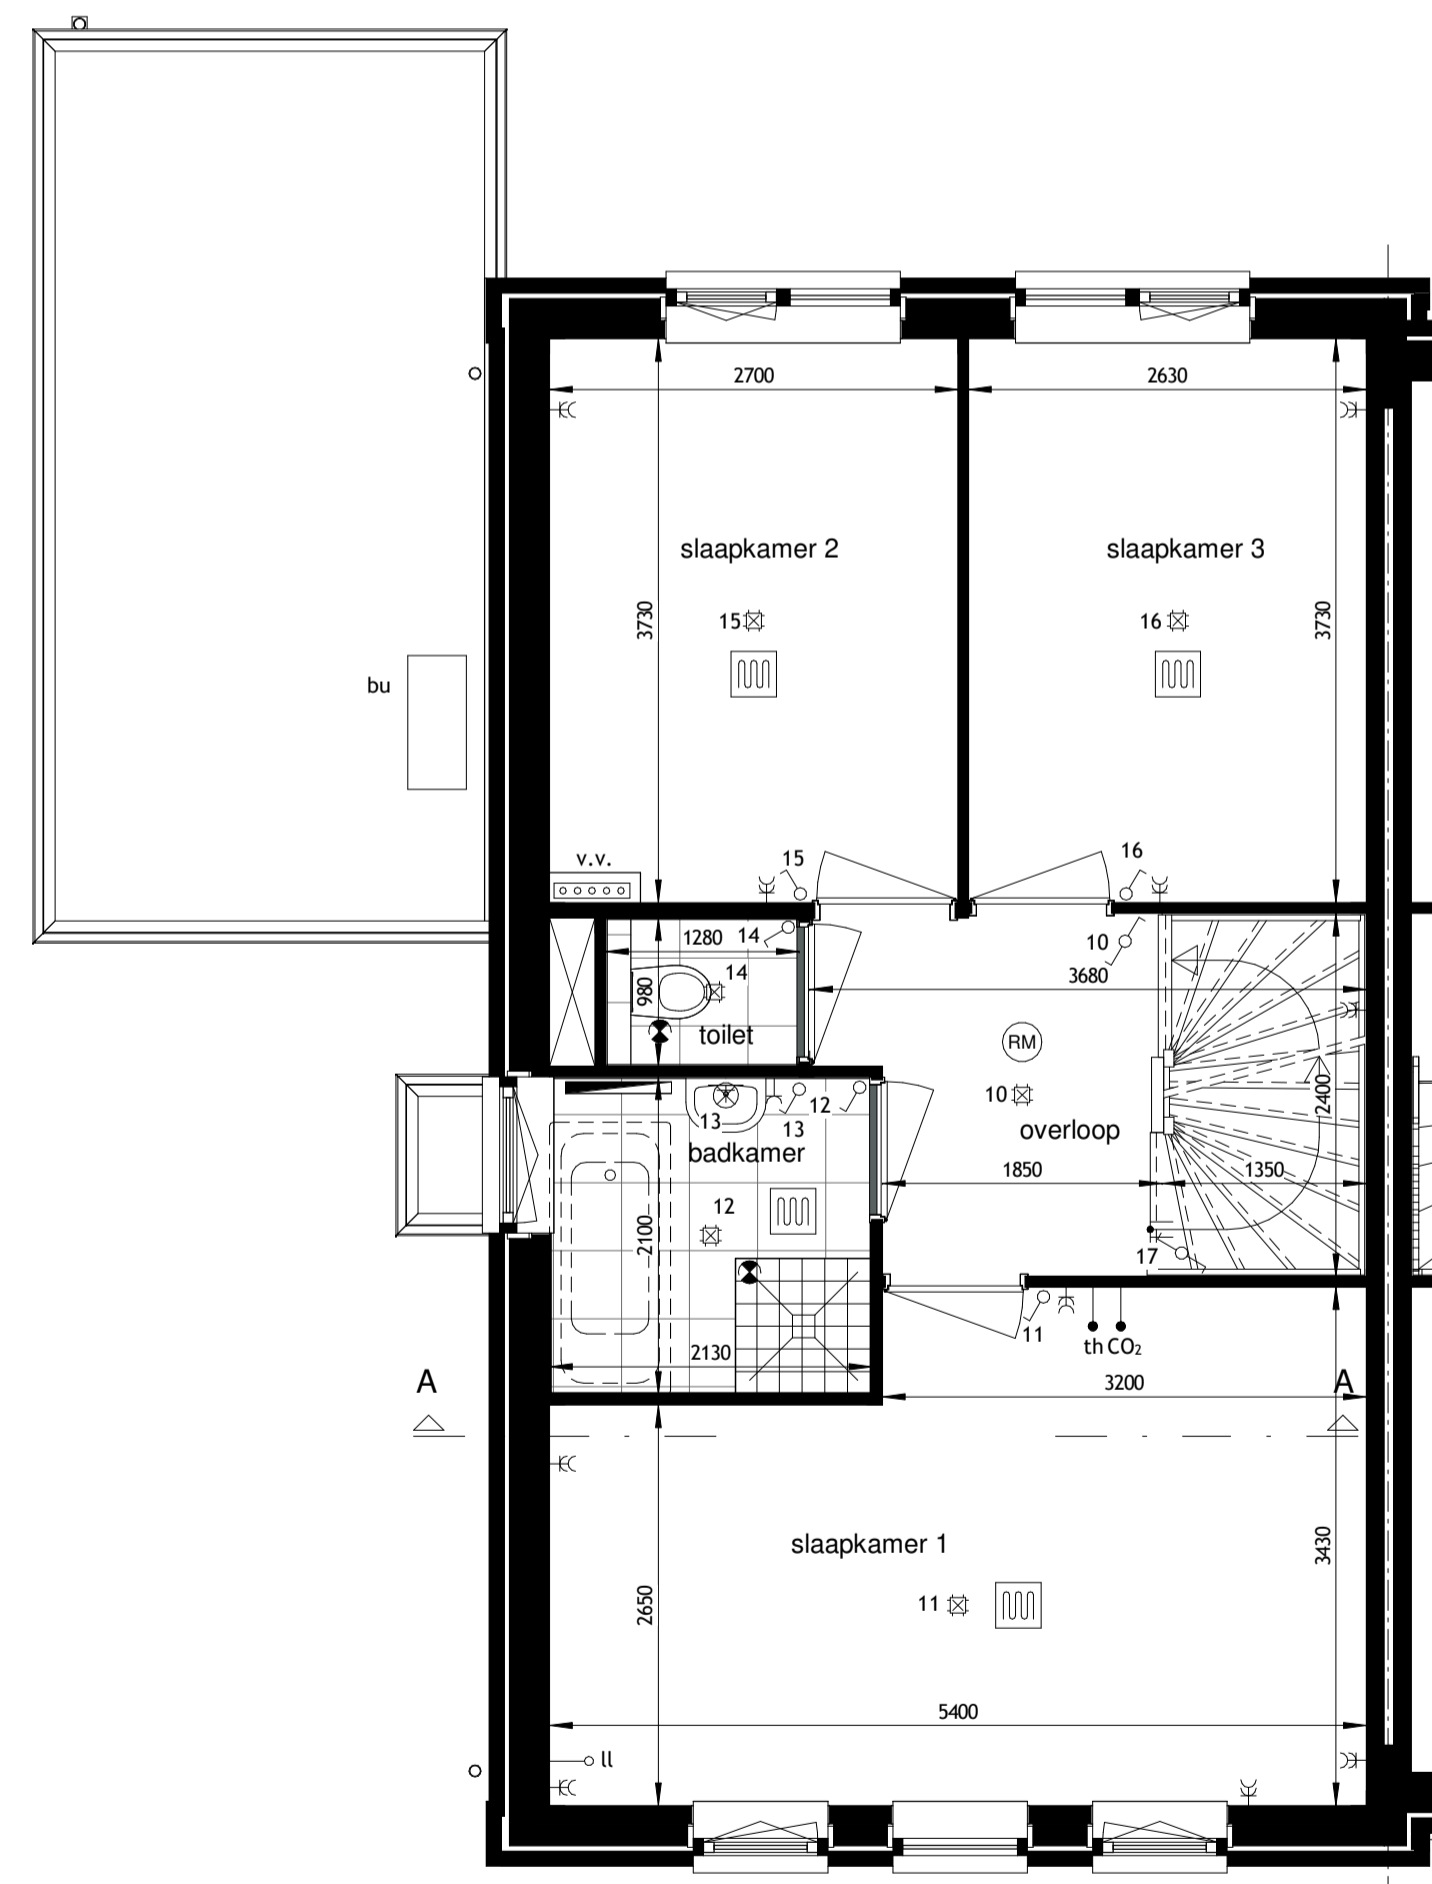


Type G1
bouwnr.: 35

eerste verdieping
1 : 50

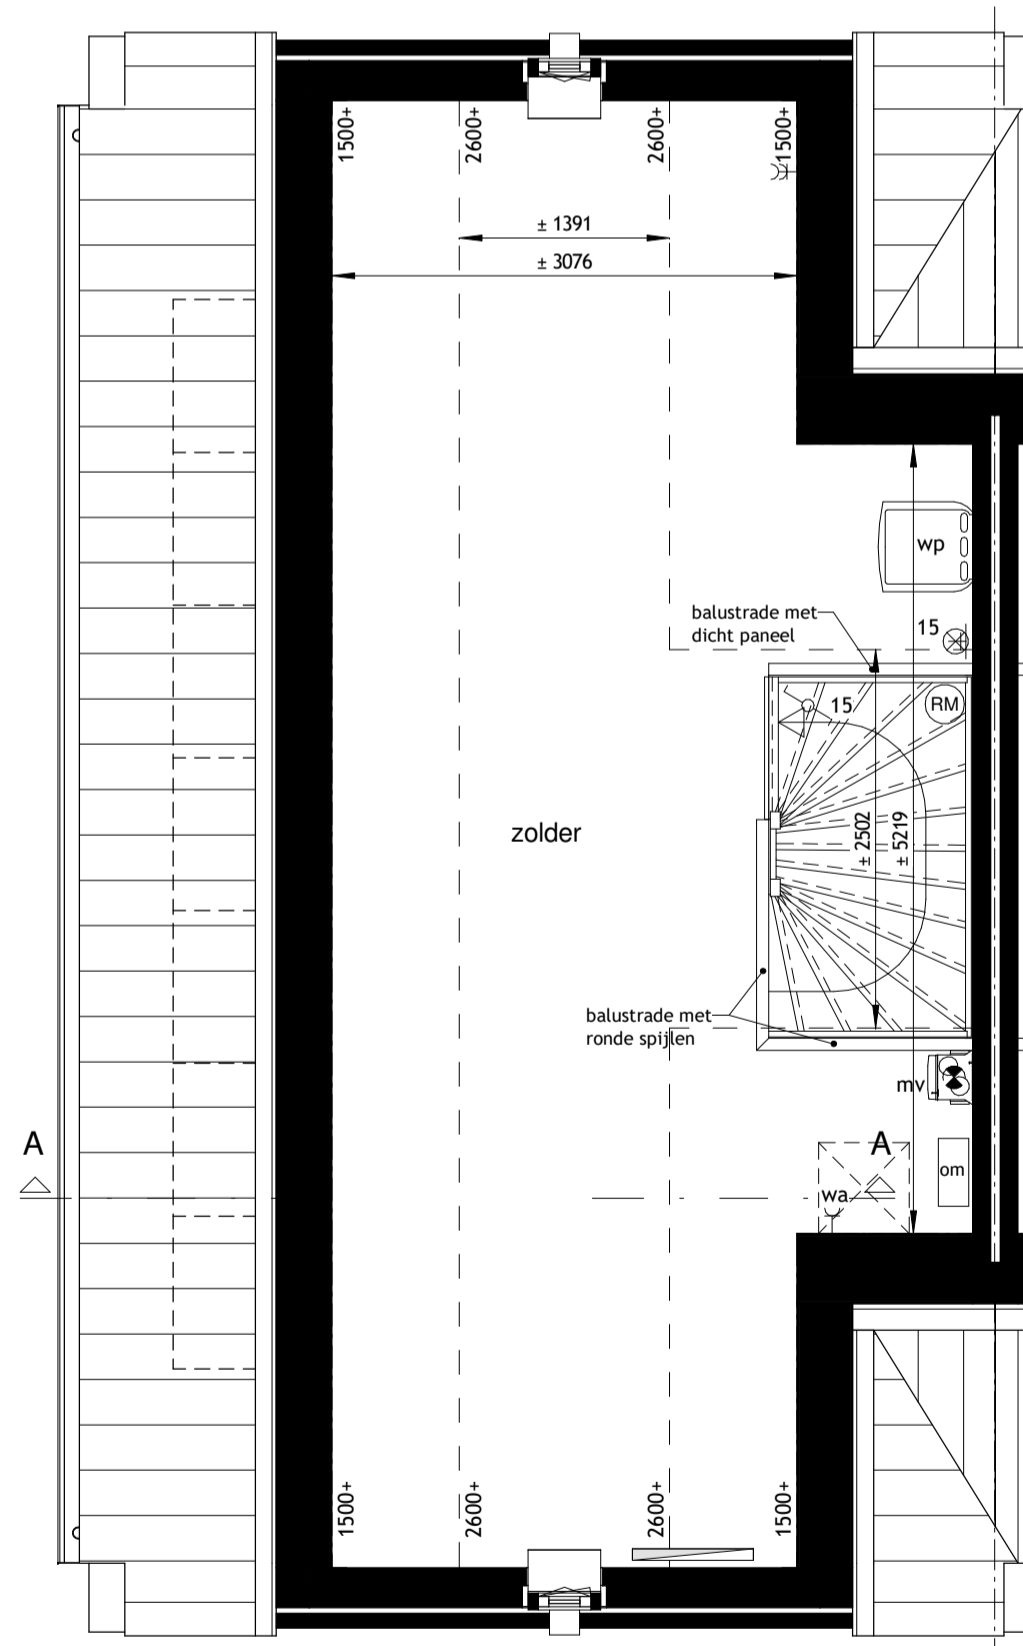

Type G1
bouwnr.: 35

tweede verdieping
1 : 50

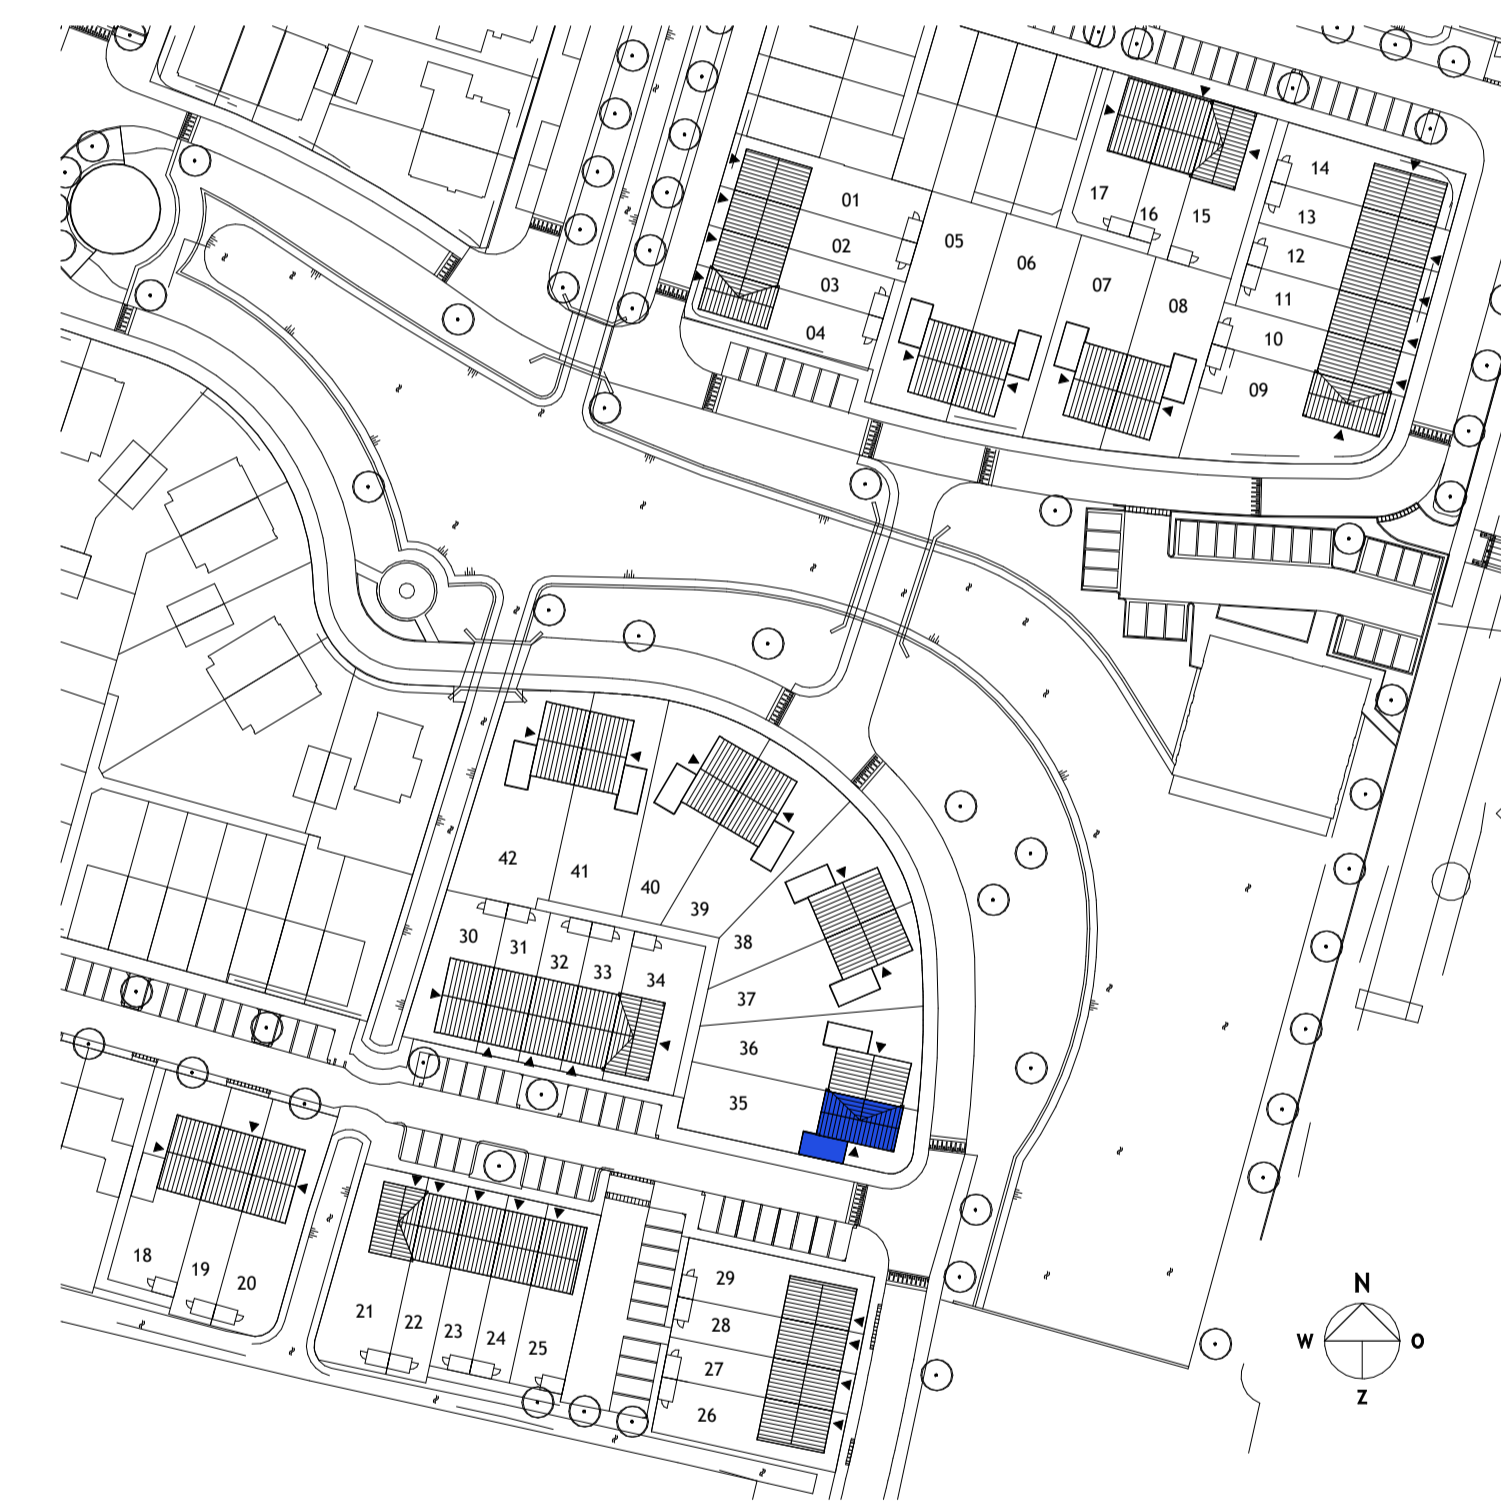

renvooi			
	entree woning		afvoerventiel mechanische ventilatie, positie indicatief
	plafondlichtpunt		voordeurbel
	wandlichtpunt		opstelplaats voordeurbel
	enkelpolige schakelaar		opstelplaats warmtepomp (verwarming / warm water)
	wisselschakelaar		mechanische ventilatie-box
	bediening mechanische ventilatie		vloerverwarming
	th aansluitpunt thermostaat (master/slave)		omvormer PV panelen
	woonkamer = master		elektrische handdoekradiator
	hoofdslaapkamer = slave		elektrische handdoekradiator
	(badkamer volgt thermostaat woonkamer)		enkele wcd tbv wasmachine
	dubbele wandcontactdoos		wa opstelplaats wasautomat
	enkele wandcontactdoos		opstelplaats kooktoestel
	ll loze leiding (onbedraad)		deurkozijn + deur
	RM rookmelder		ventilatiestoosser
	CO ₂ sencor		zonnepanelen indicatief, aantal panelen-positie conform EPG berekening en uitvoering aannemer
			bu positie buitenunit luchtwaterwarmtepomp is indicatief weergegeven, nader te bepalen door de installateur.
			kanteldeur

verkooptekening TYPE G1

Project naam:
Molenweide, fase C en D
Krimpen aan de Lek.

JANSSEN & JONG
projectontwikkeling

Datum: 06-04-2020
Formaat: A1
Tekening nummer: VK-10-02

Bouwnummers: 35