



let op: standaard is er GEEN keuken aanwezig in de woning

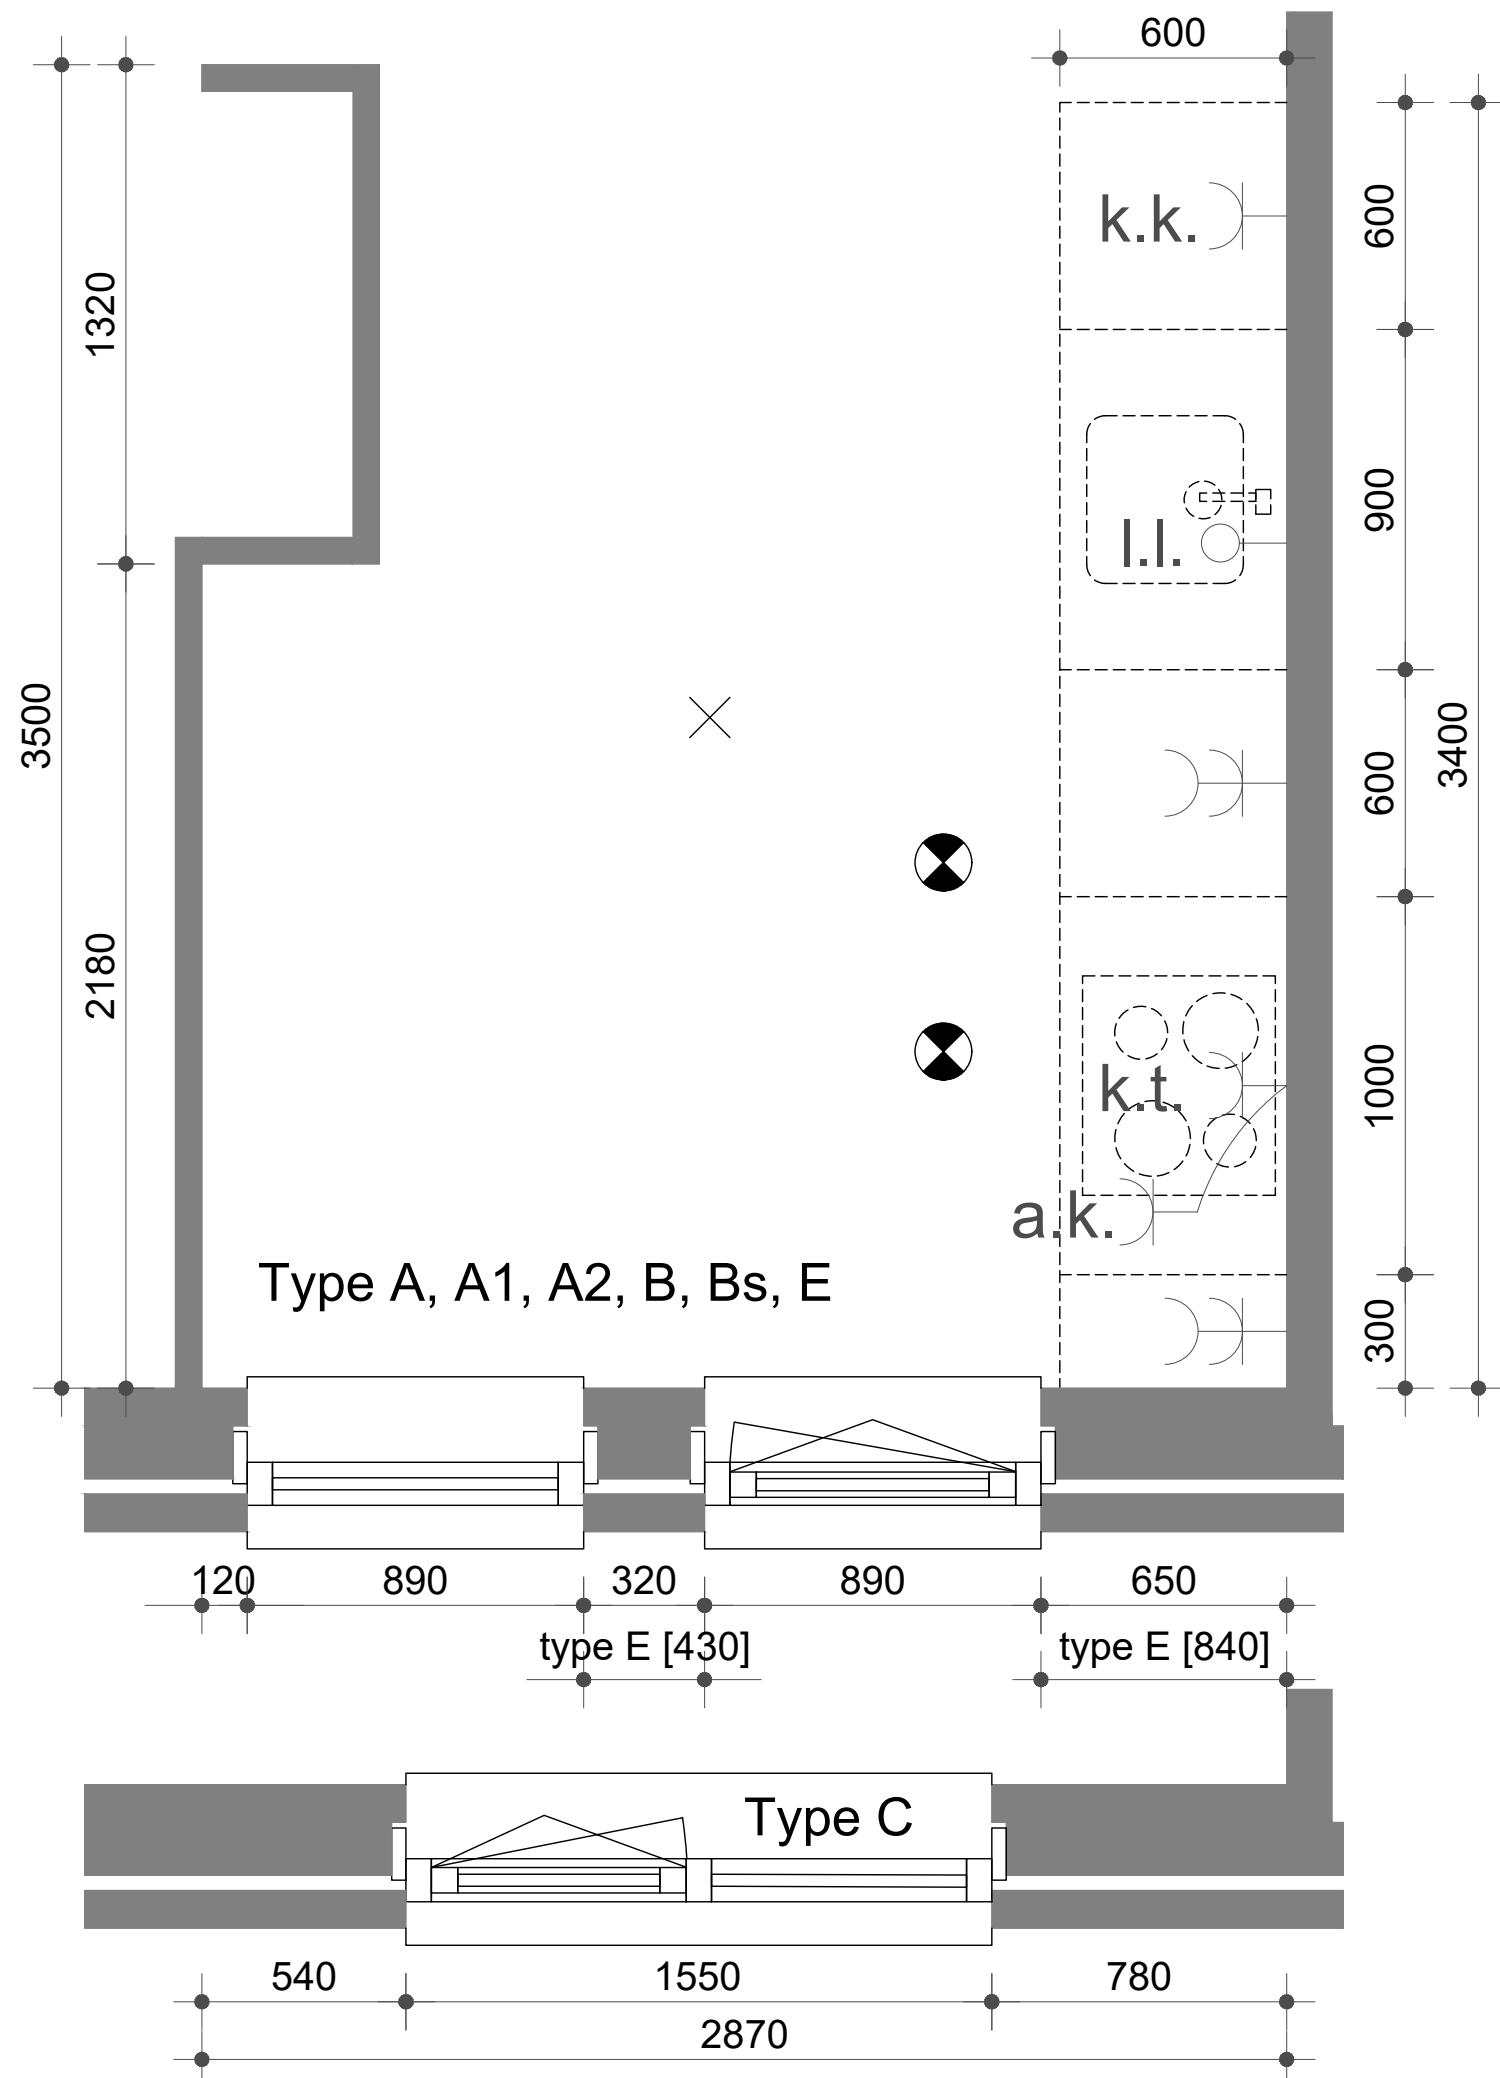

**42 woningen fase C+D**  
**Molenweide te Krimpen ad Lek**  
**Plattegrond installatietekening keuken**  
 Ten behoeve van de keukens zijn de volgende aansluitingen (afgedopt) opgenomen:

- Loze leiding t.b.v. boiler/oven
- Enkele wcd t.b.v. koelkast
- Enkele wcd t.b.v. afzuigkap (wasemkap)
- 2-fase Perilex kookaansluiting
- 2 Dubbele wcd t.b.v. huishoudelijk gebruik

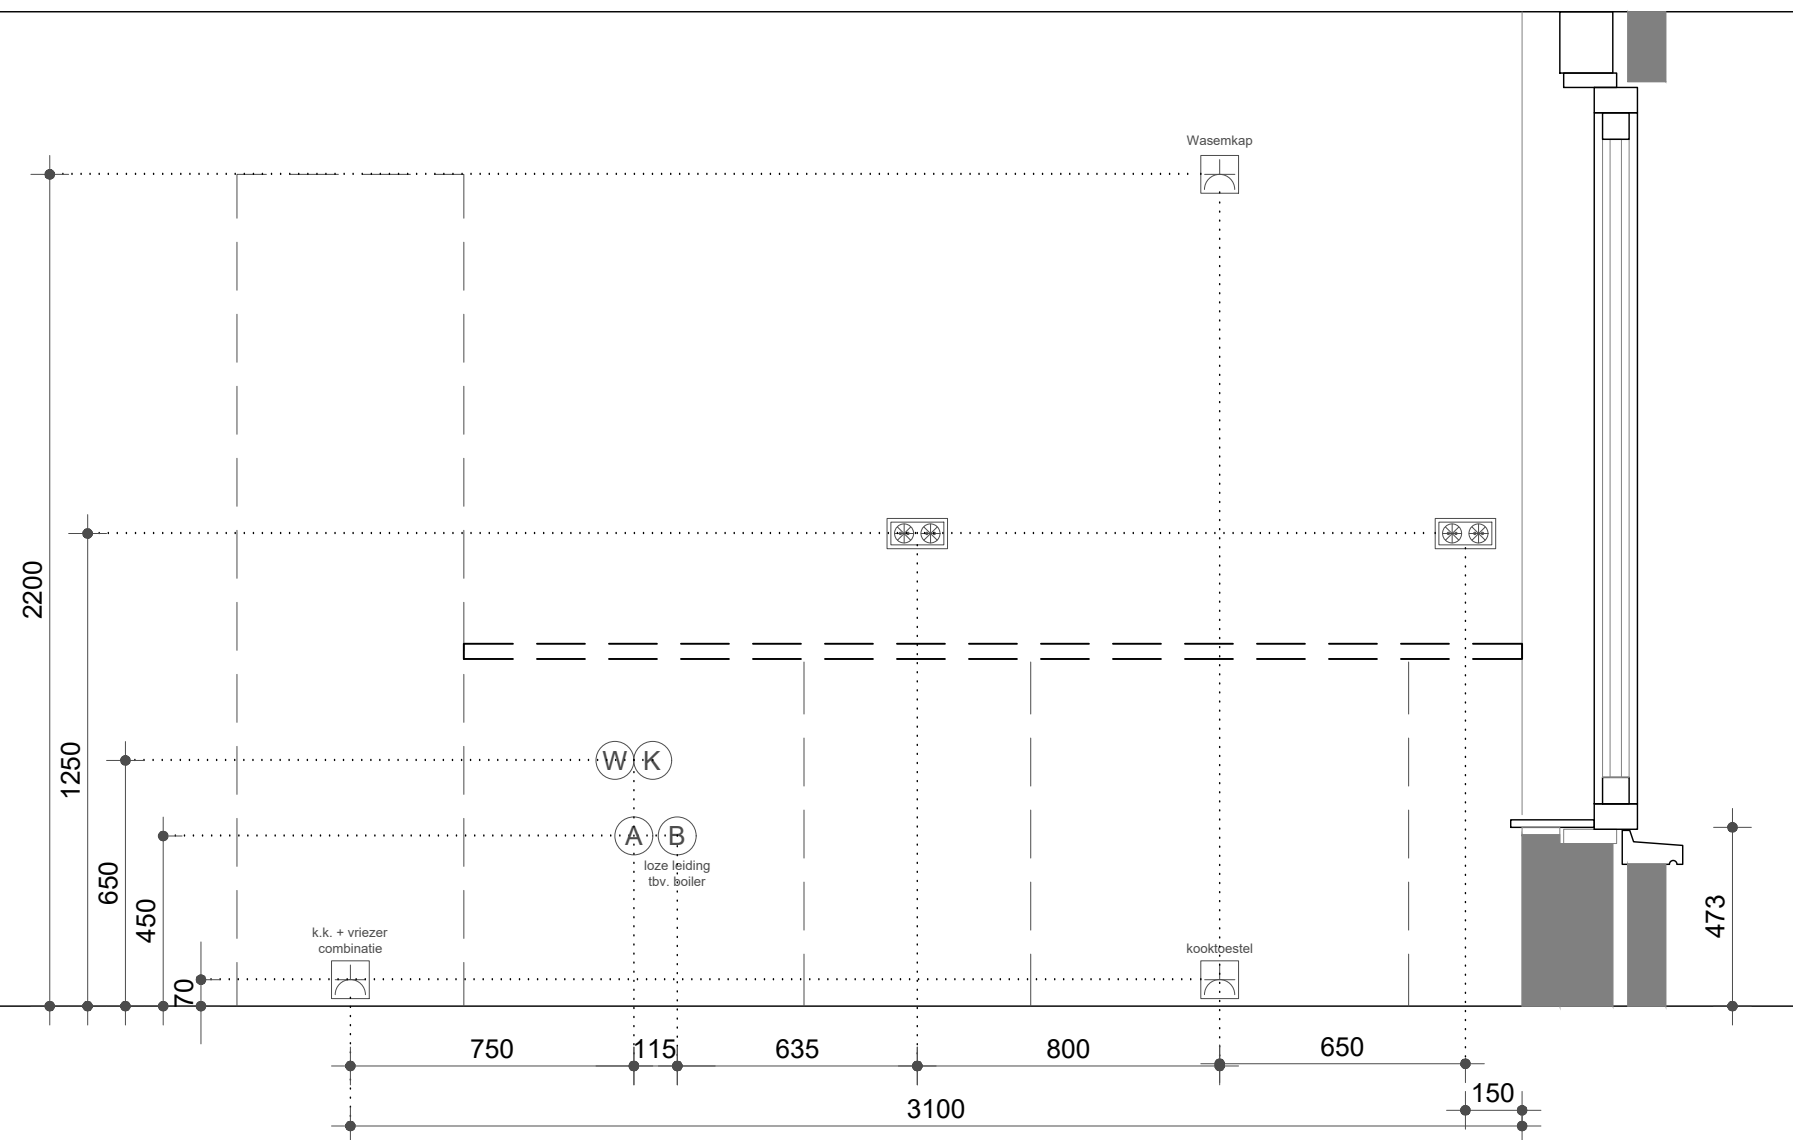

Type A, A1, A2, B, Bs, C, E


42 woningen fase C+D  
Molenweide te Krimpen ad Lek

### Aanzicht installatietekening keuken

Ten behoeve van de keuken zijn de volgende aansluitingen (afgedopt) opgenomen:


- Loze leiding t.b.v. boiler/oven
- Enkele wcd t.b.v. koelkast
- Enkele wcd t.b.v. afzuigkap (wasemkap)
- 2-fase Perilex kookaansluiting
- 2 Dubbele wcd t.b.v. huishoudelijk gebruik

let op: standaard is er GEEN keuken aanwezig in de woning

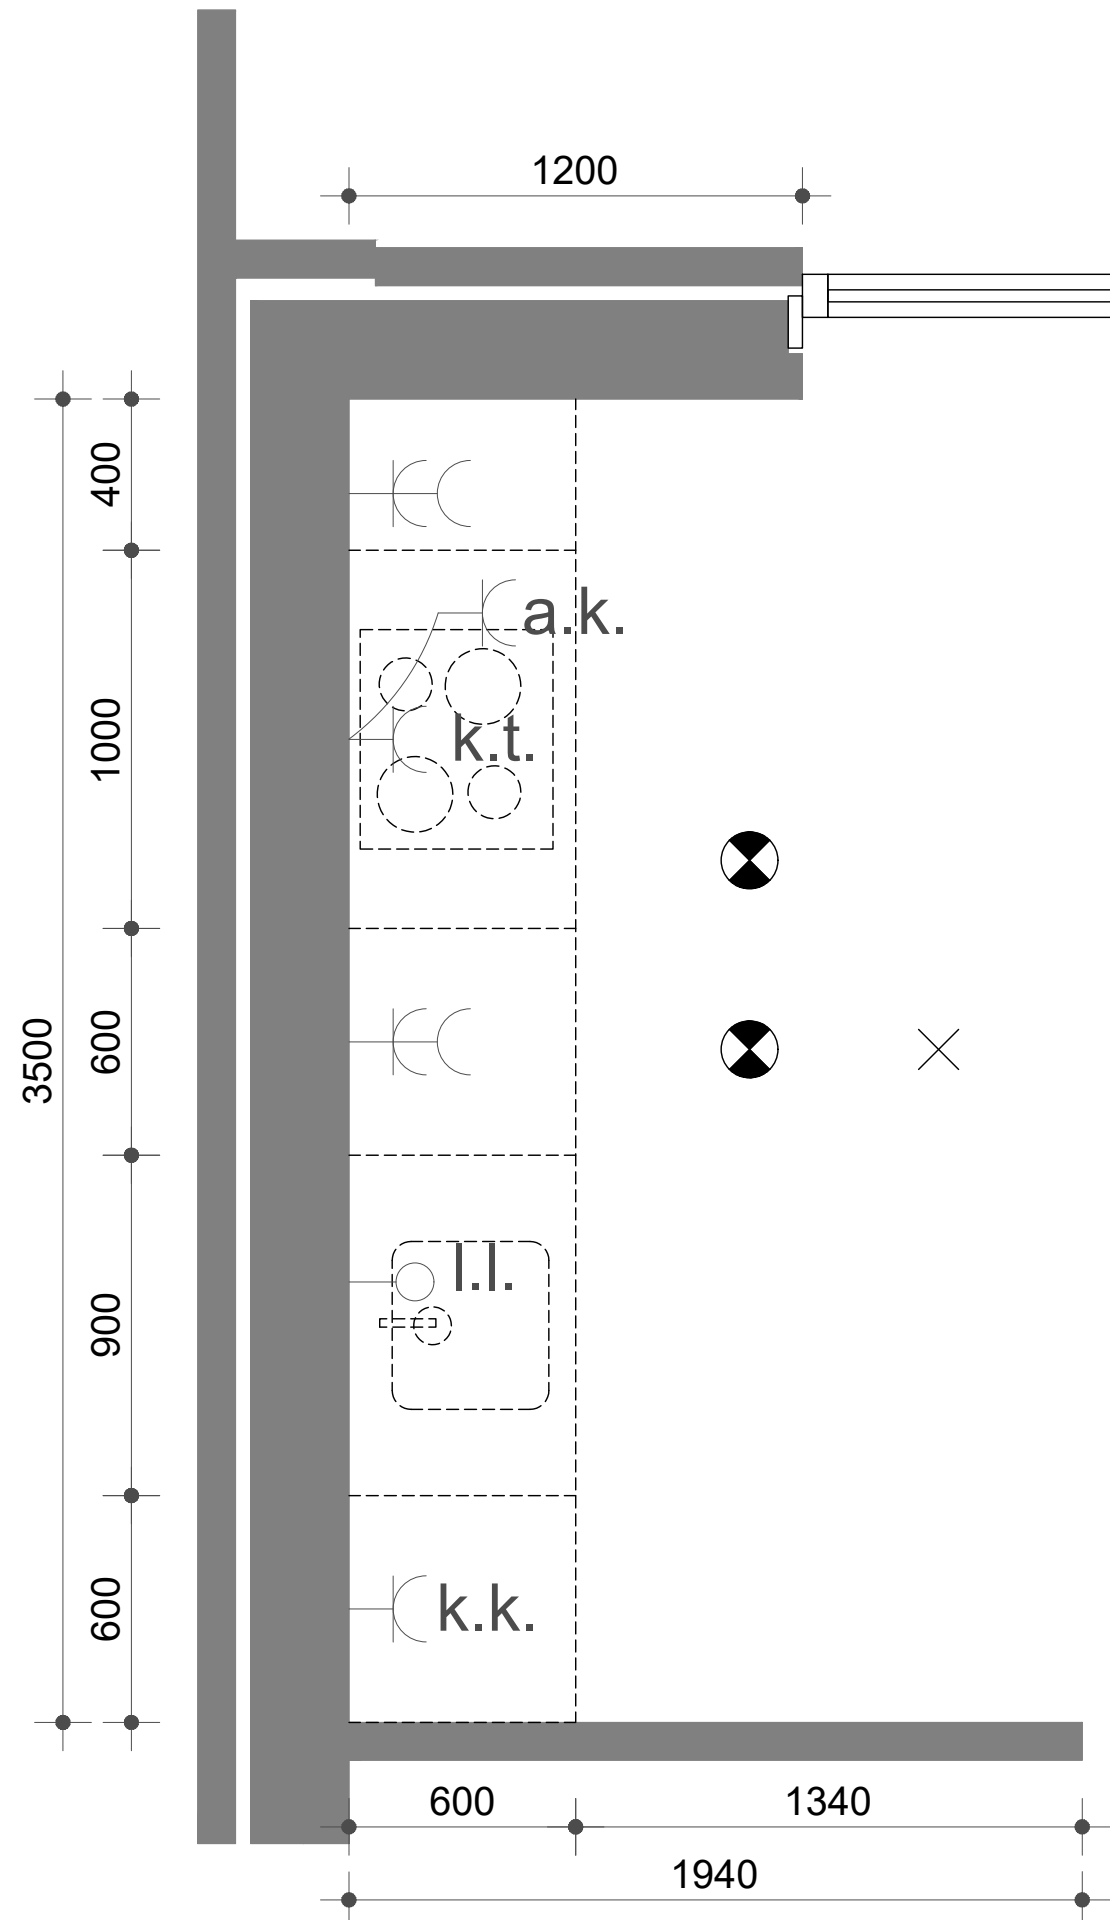

Type D, Ds, F, Fs, G1

- 42 woningen fase C+D  
Molenweide te Krimpen ad Lek
- Plattegrond installatietekening keuken
- Ten behoeve van de keuken zijn de volgende aansluitingen (afgedopt) opgenomen:
- Loze leiding t.b.v. boiler/oven
  - Enkele wcd t.b.v. koelkast
  - Enkele wcd t.b.v. afzuigkap (wasemkap)
  - 2-fase Perilex kookaansluiting
  - 2 Dubbele wcd t.b.v. huishoudelijk gebruik

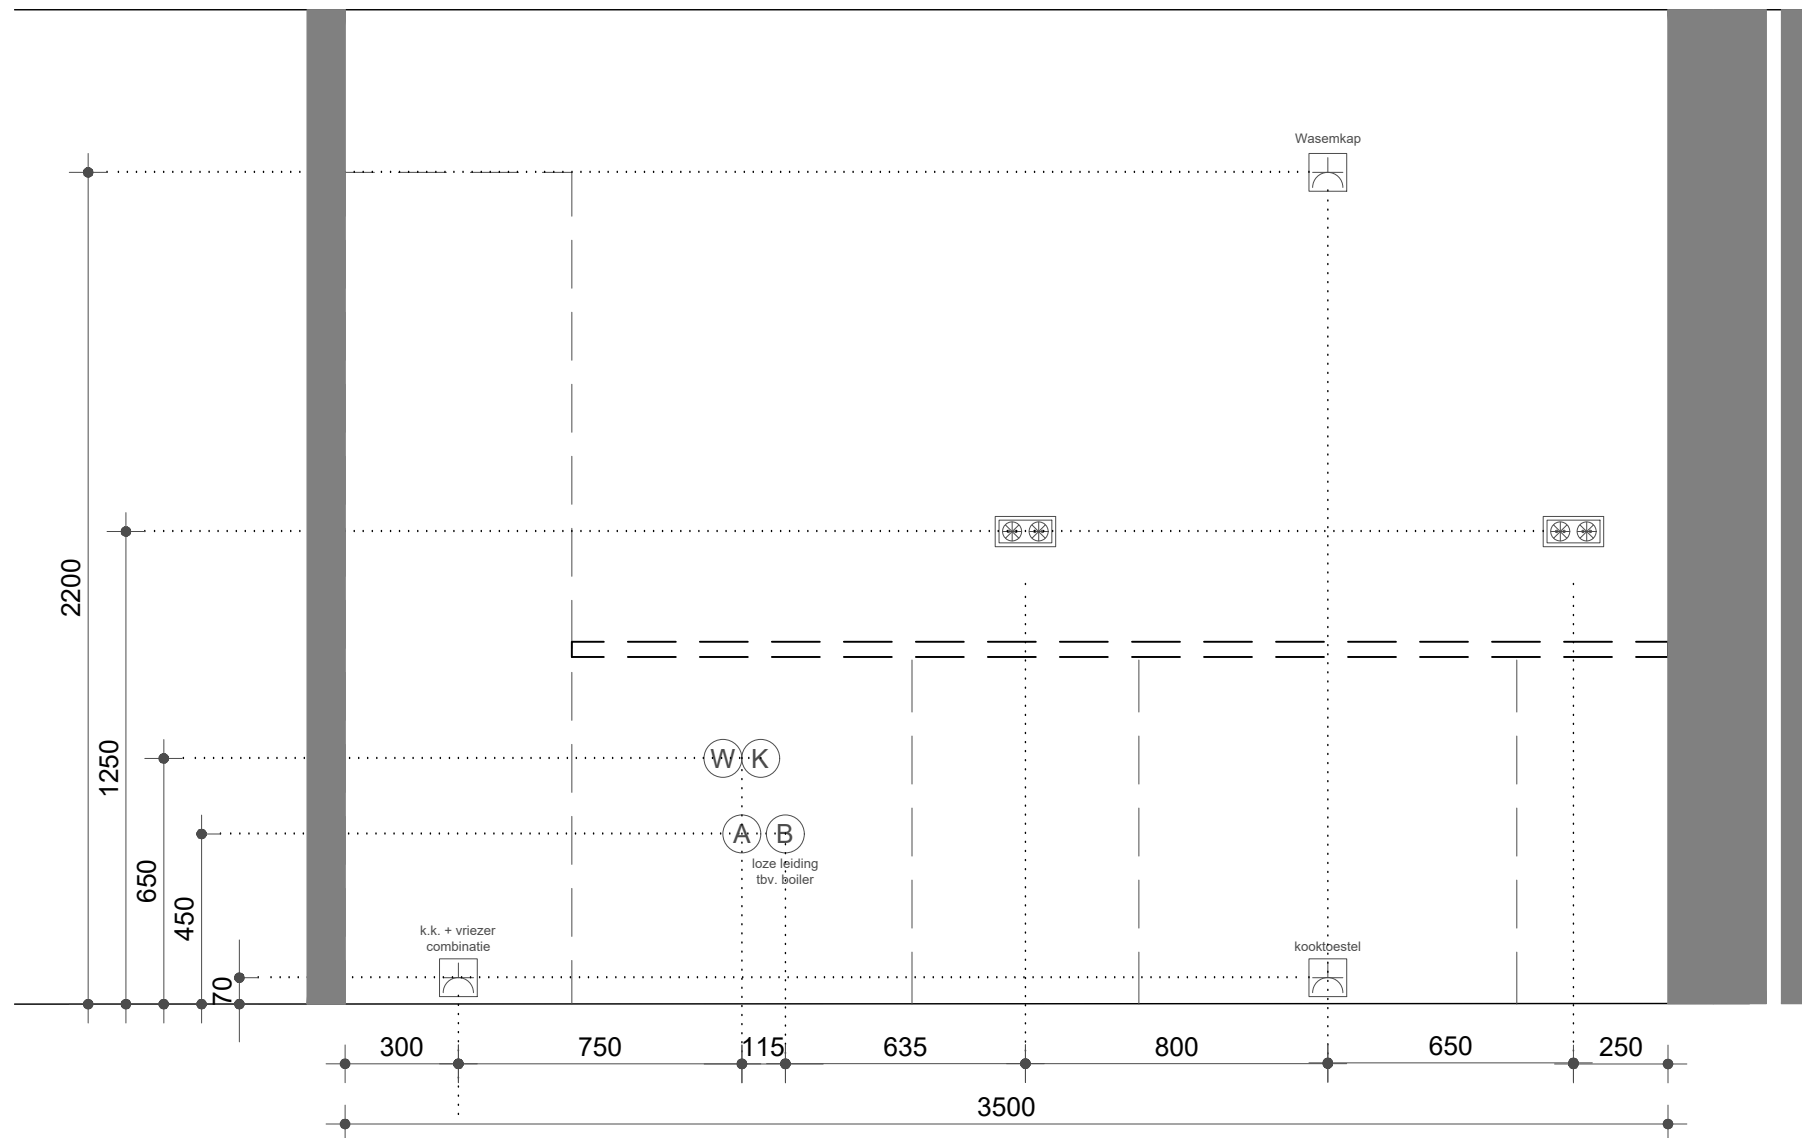

Type D, Ds, F, Fs, G1

42 woningen fase C+D  
Molenweide te Krimpen ad Lek

### Aanzicht installatietekening keuken


Ten behoeve van de keukens zijn de volgende aansluitingen (afgedopt) opgenomen:

- Loze leiding t.b.v. boiler/oven
- Enkele wcd t.b.v. koelkast
- Enkele wcd t.b.v. afzuigkap (wasemkap)
- 2-fase Perilex kookaansluiting
- 2 Dubbele wcd t.b.v. huishoudelijk gebruik

let op: standaard is er GEEN keuken aanwezig in de woning



06-04-2020

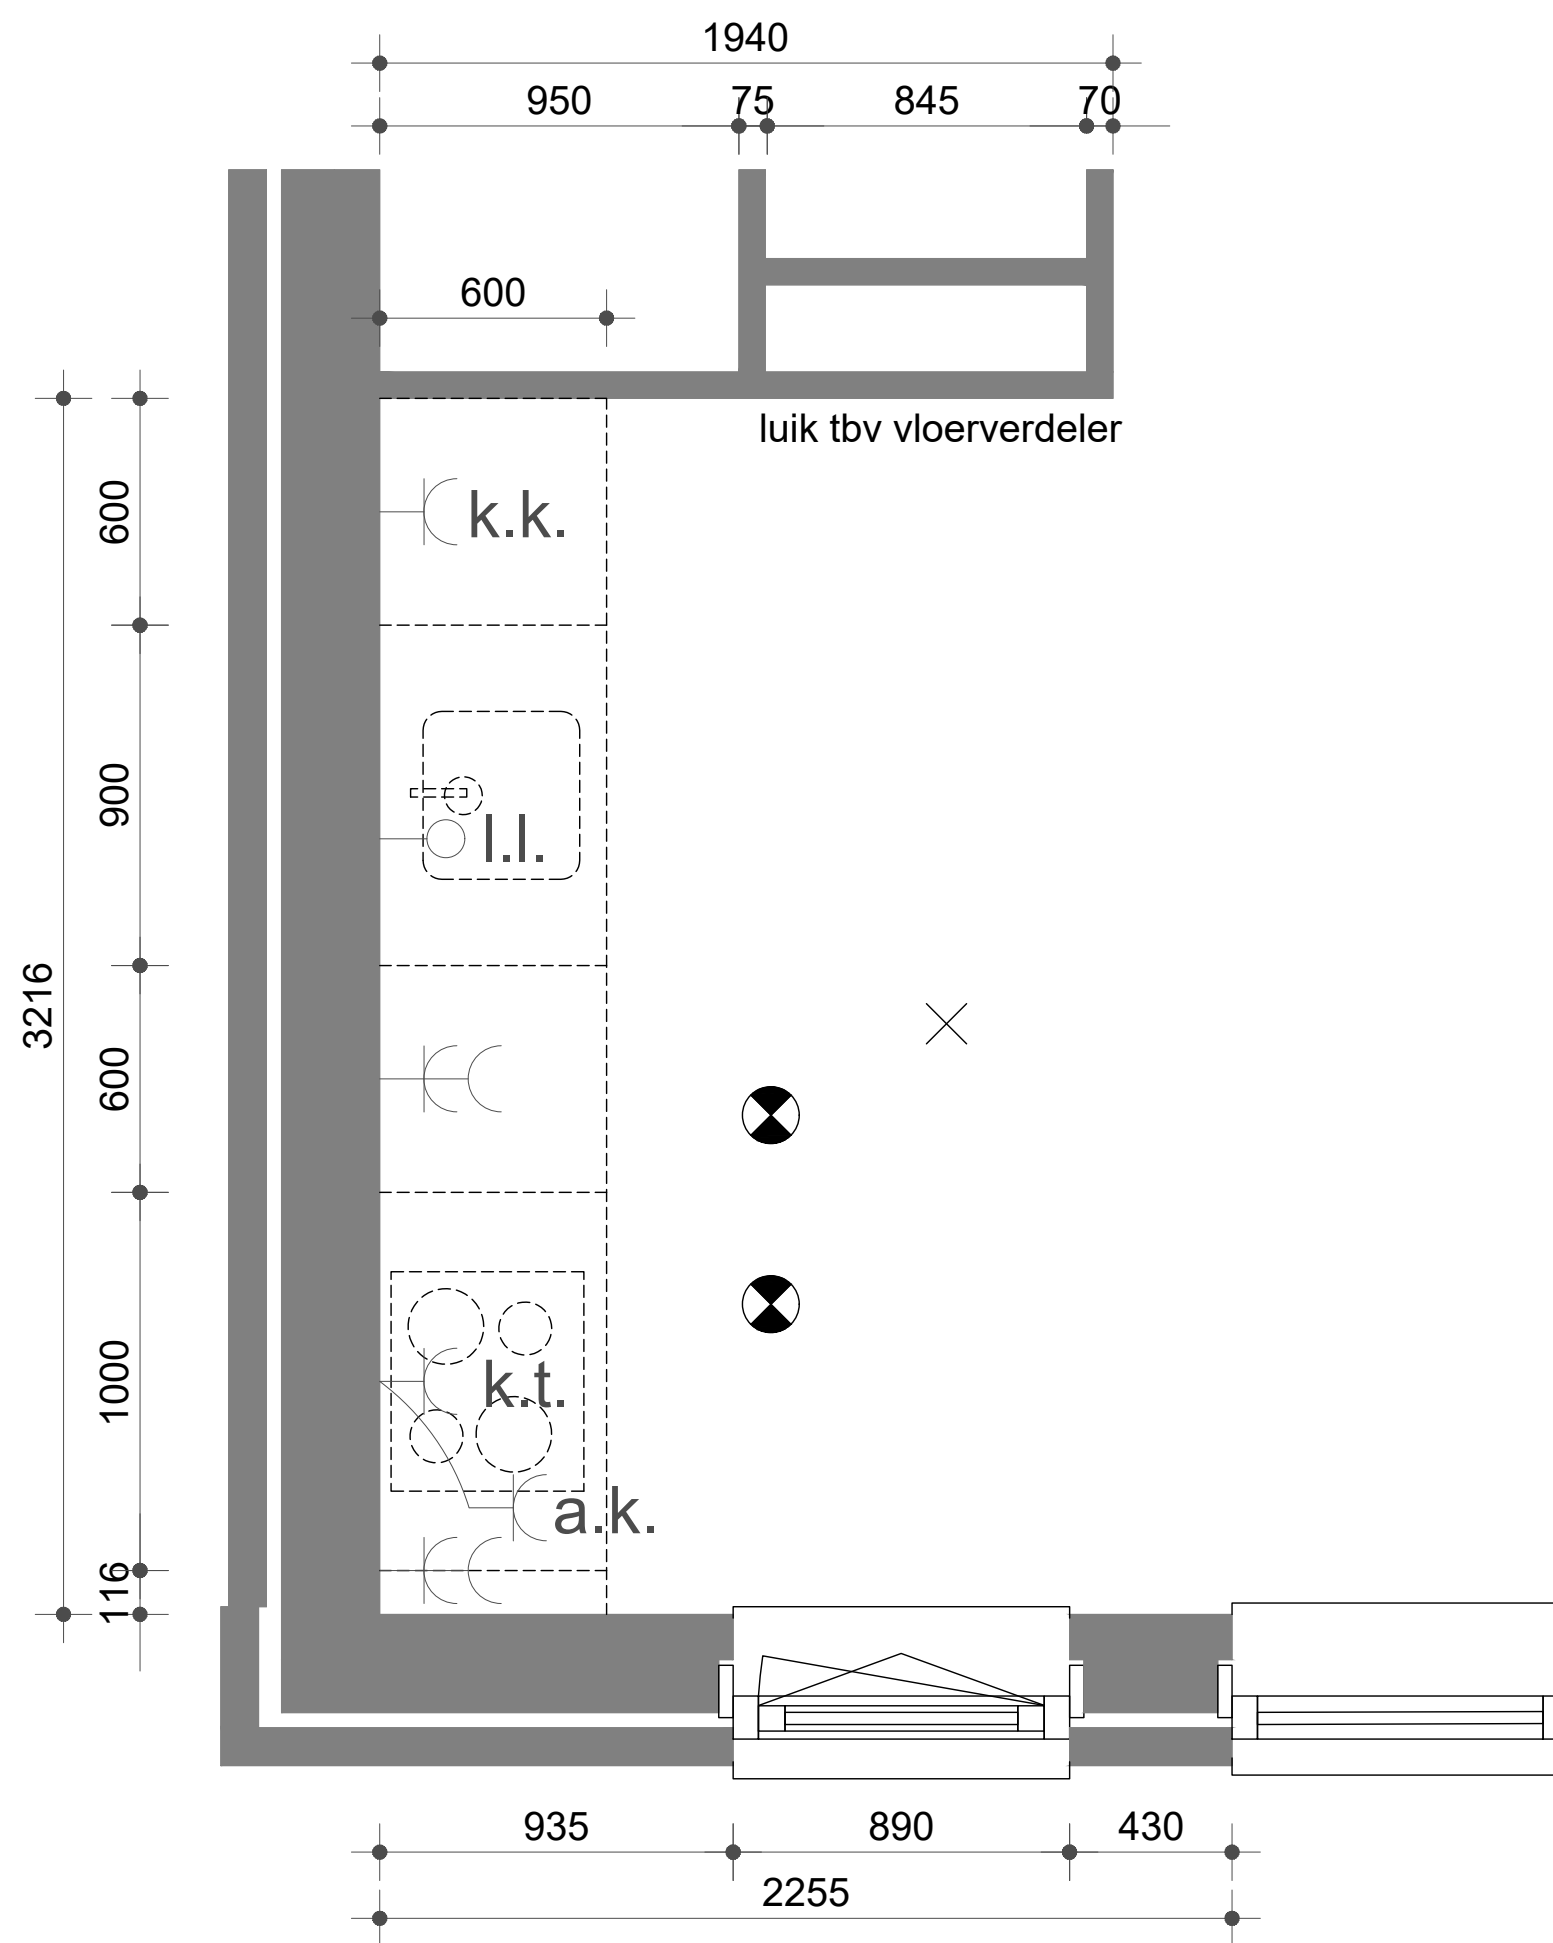


Type G, Gs

42 woningen fase C+D  
Molenweide te Krimpen ad Lek

### Plattegrond installatietekening keuken

Ten behoeve van de keuken zijn de volgende aansluitingen (afgedopt) opgenomen:

- Loze leiding t.b.v. boiler/oven
- Enkele wcd t.b.v. koelkast
- Enkele wcd t.b.v. afzuigkap (wasemkap)
- 2-fase Perilex kookaansluiting
- 2 Dubbele wcd t.b.v. huishoudelijk gebruik

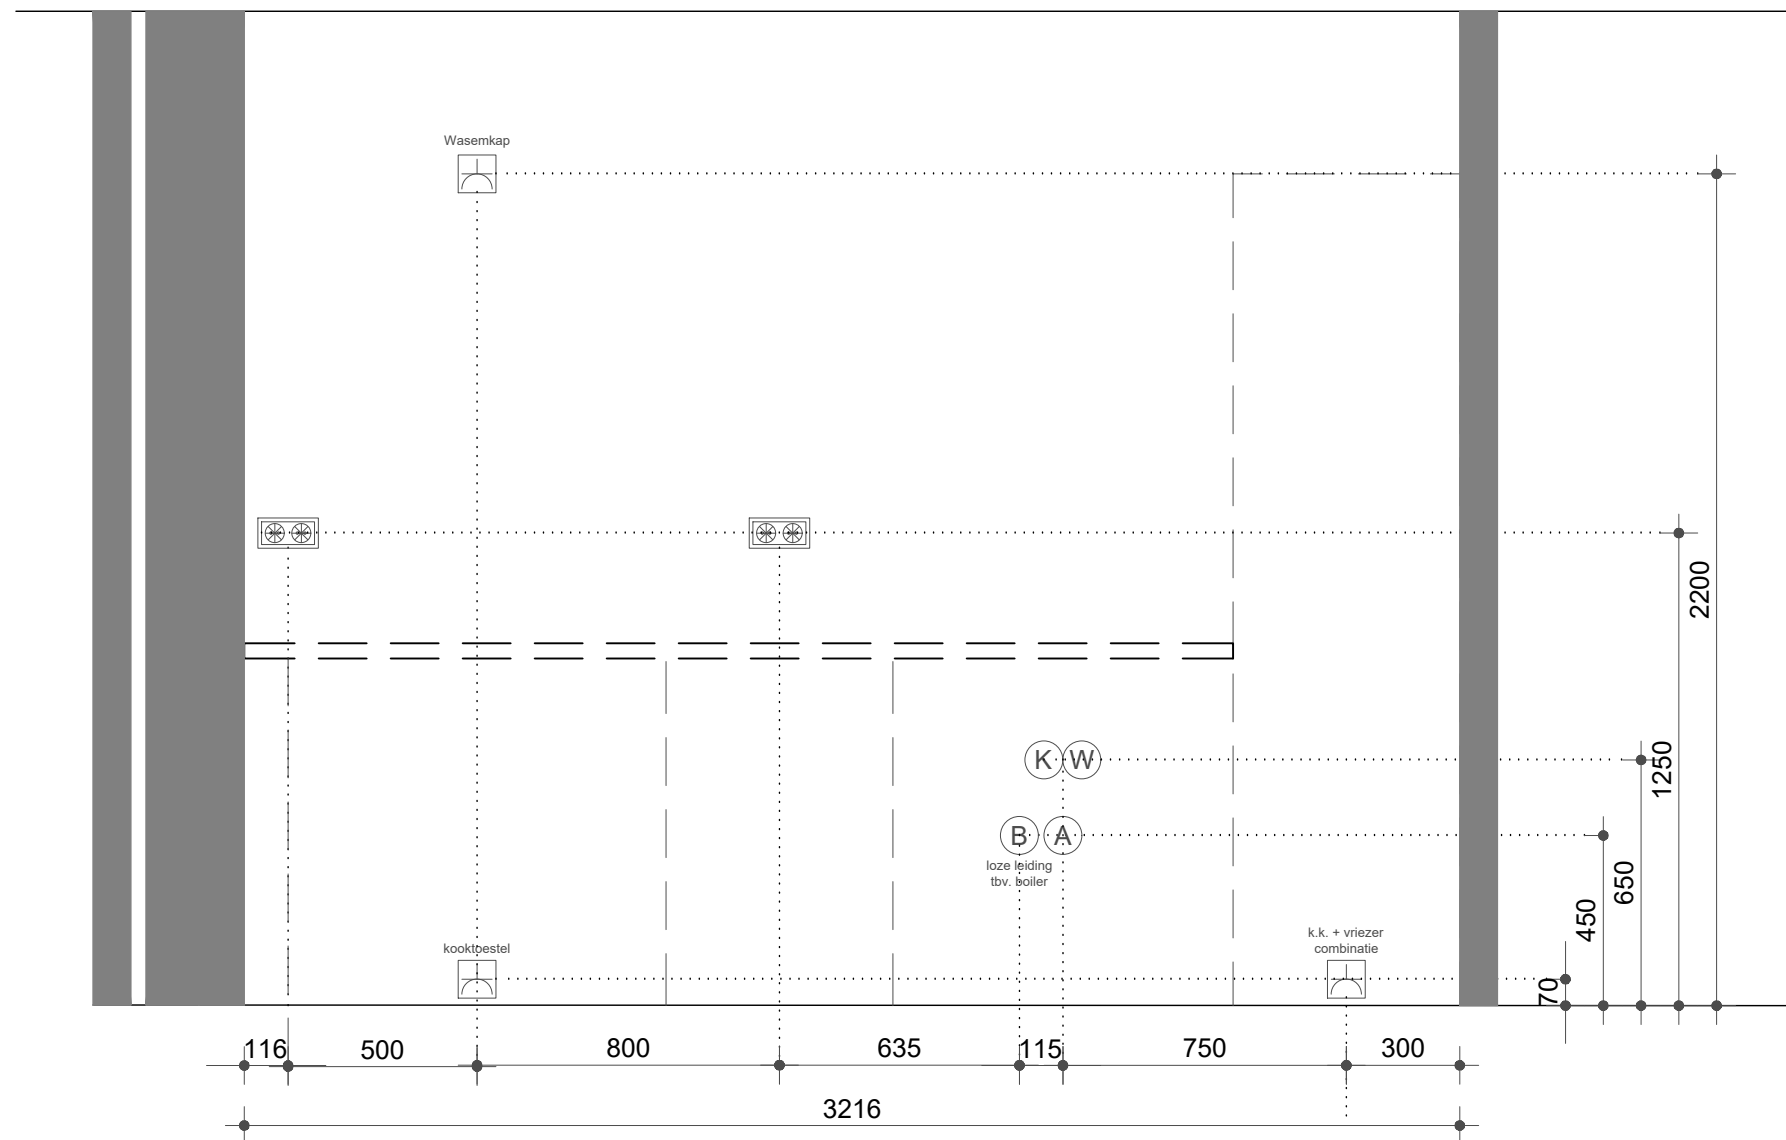

Type D, Ds, F, Fs, G1

42 woningen fase C+D  
Molenweide te Krimpen ad Lek

### Aanzicht installatietekening keuken

Ten behoeve van de keukens zijn de volgende aansluitingen (afgedopt) opgenomen:

- Loze leiding t.b.v. boiler/oven
- Enkele wcd t.b.v. koelkast
- Enkele wcd t.b.v. afzuigkap (wasemkap)
- 2-fase Perilex kookaansluiting
- 2 Dubbele wcd t.b.v. huishoudelijk gebruik